


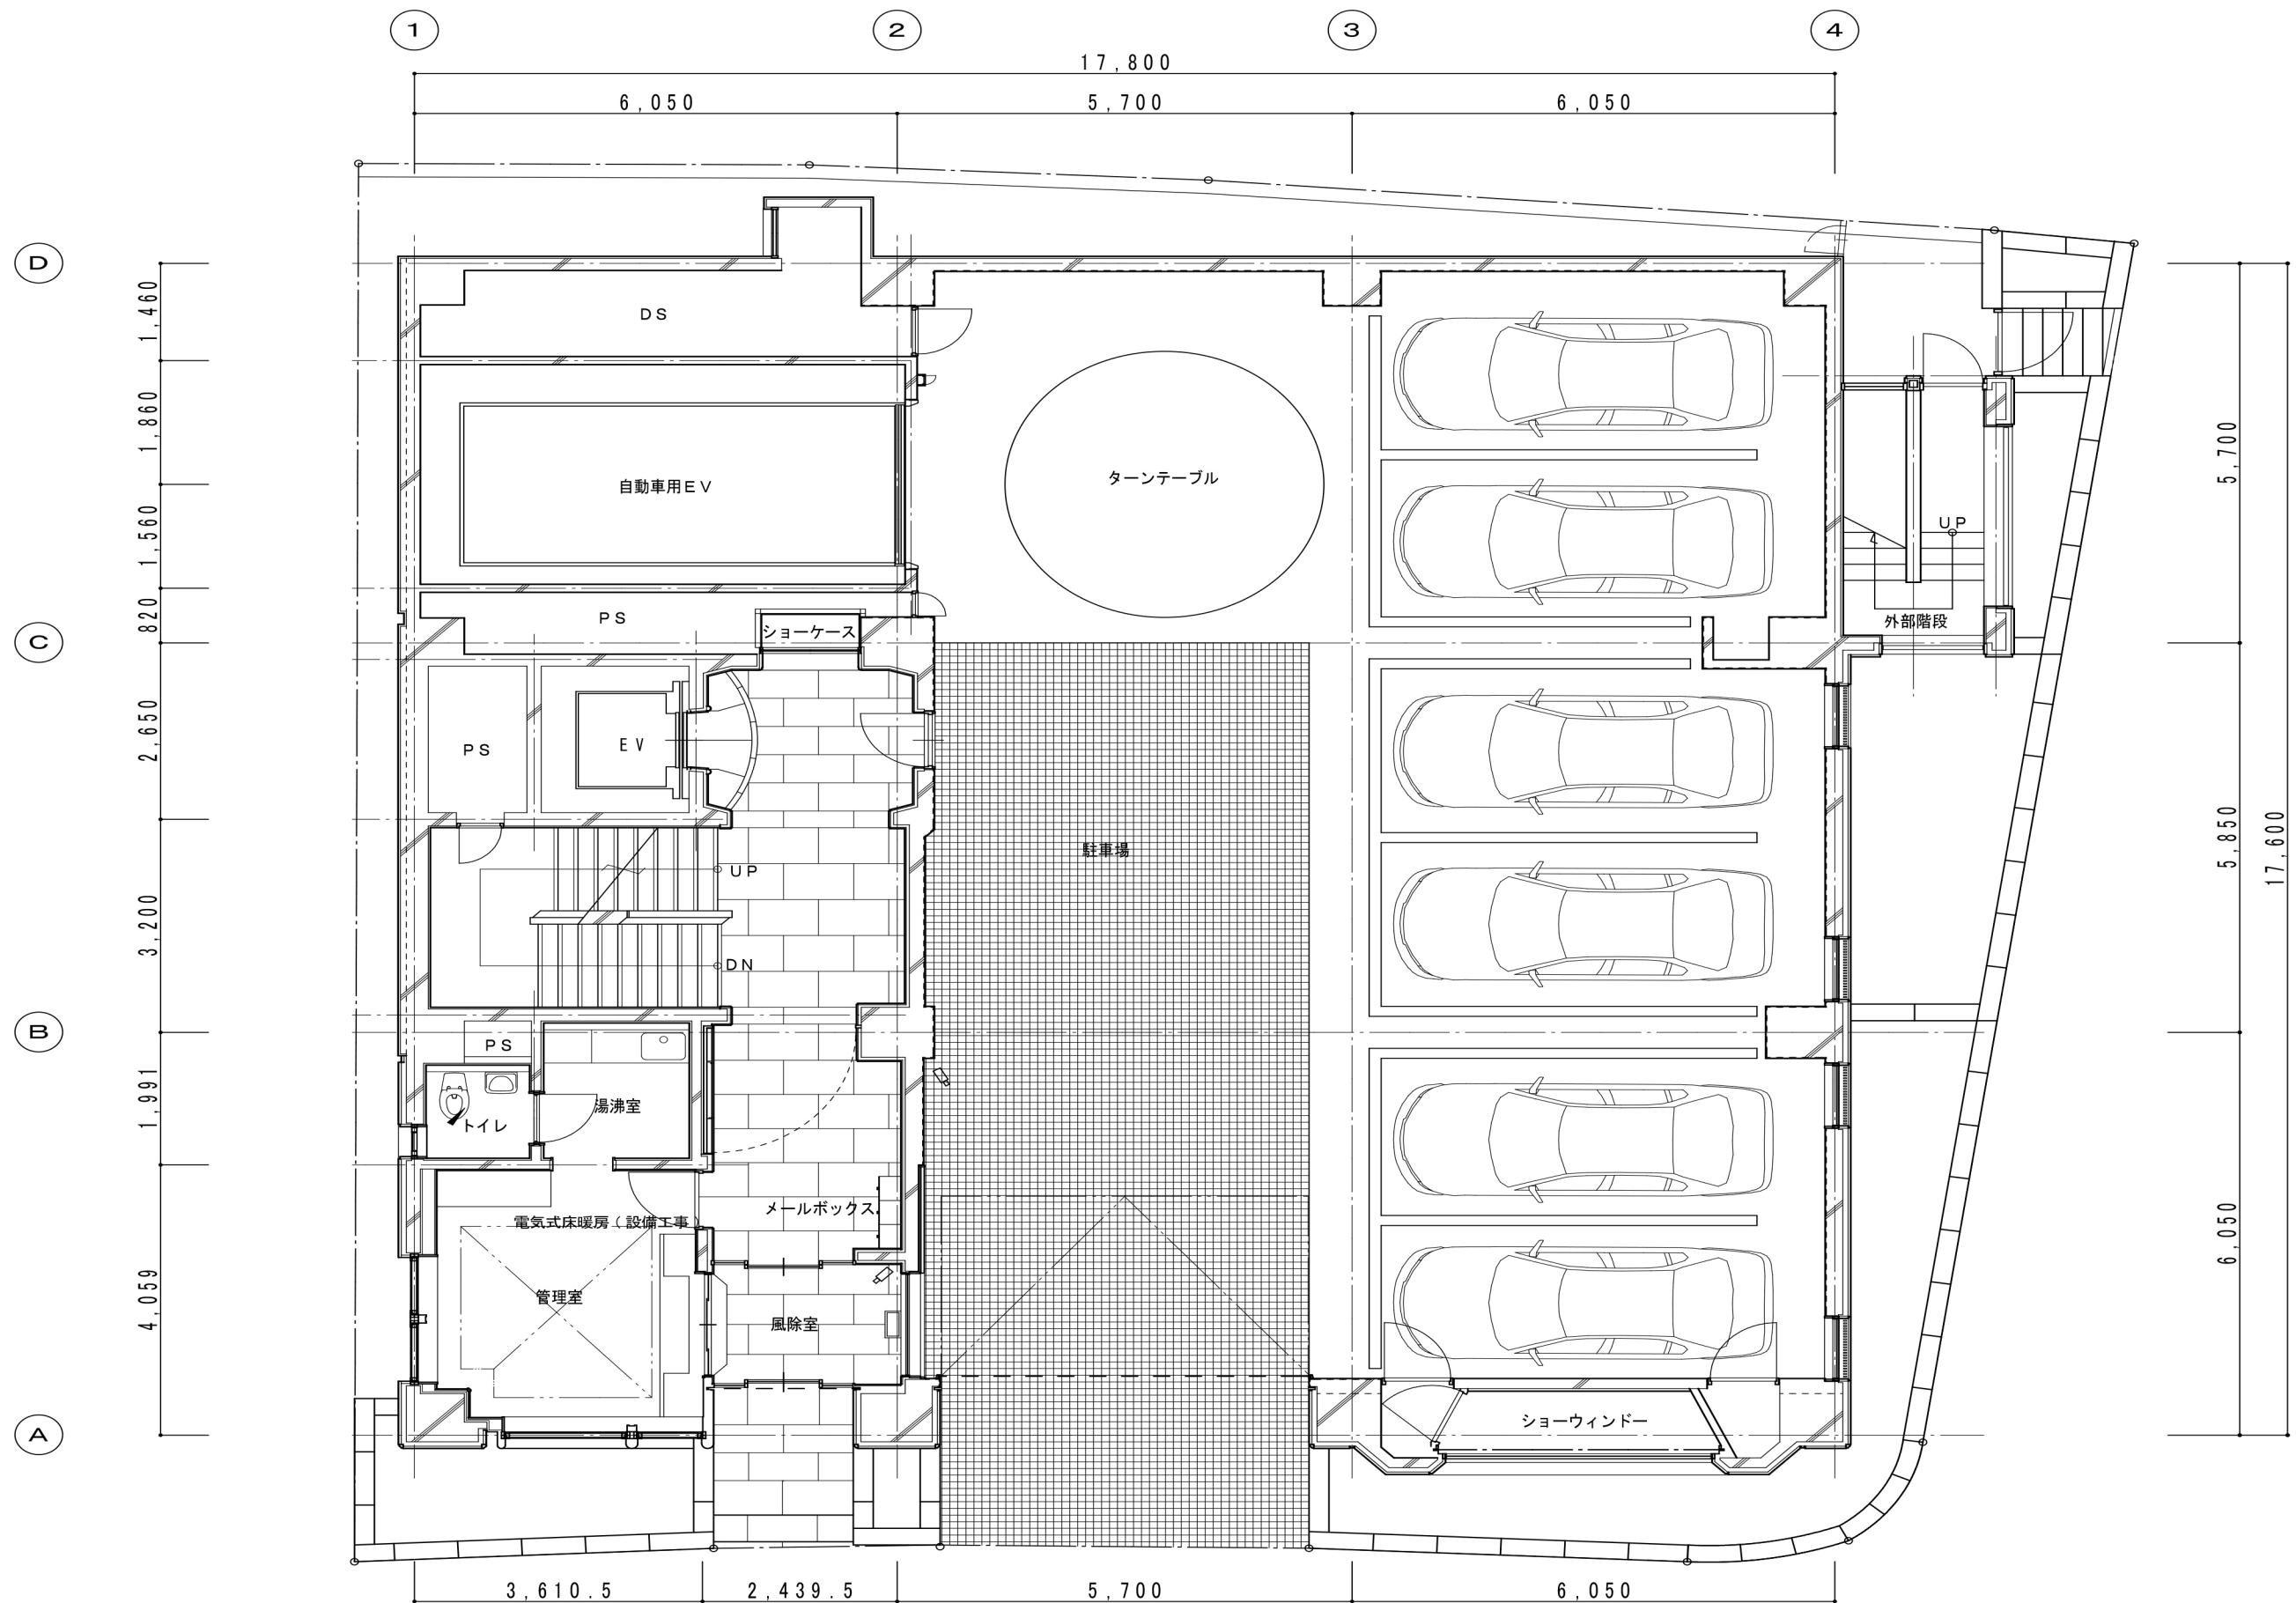


貸し室1	27.02㎡	8.17坪
貸し室2	81.70㎡	24.71坪
貸し室3	73.86㎡	22.34坪
貸し室4	68.83㎡	20.82坪
小計	251.41㎡	76.04坪
トランクルーム	5.04㎡	1.52坪
男子トイレ	11.68㎡	3.53坪
湯沸室	3.71㎡	1.12坪
前室	4.31㎡	1.30坪
小計	24.74㎡	7.47坪
合計	276.15㎡	83.51坪

D

C

B

A

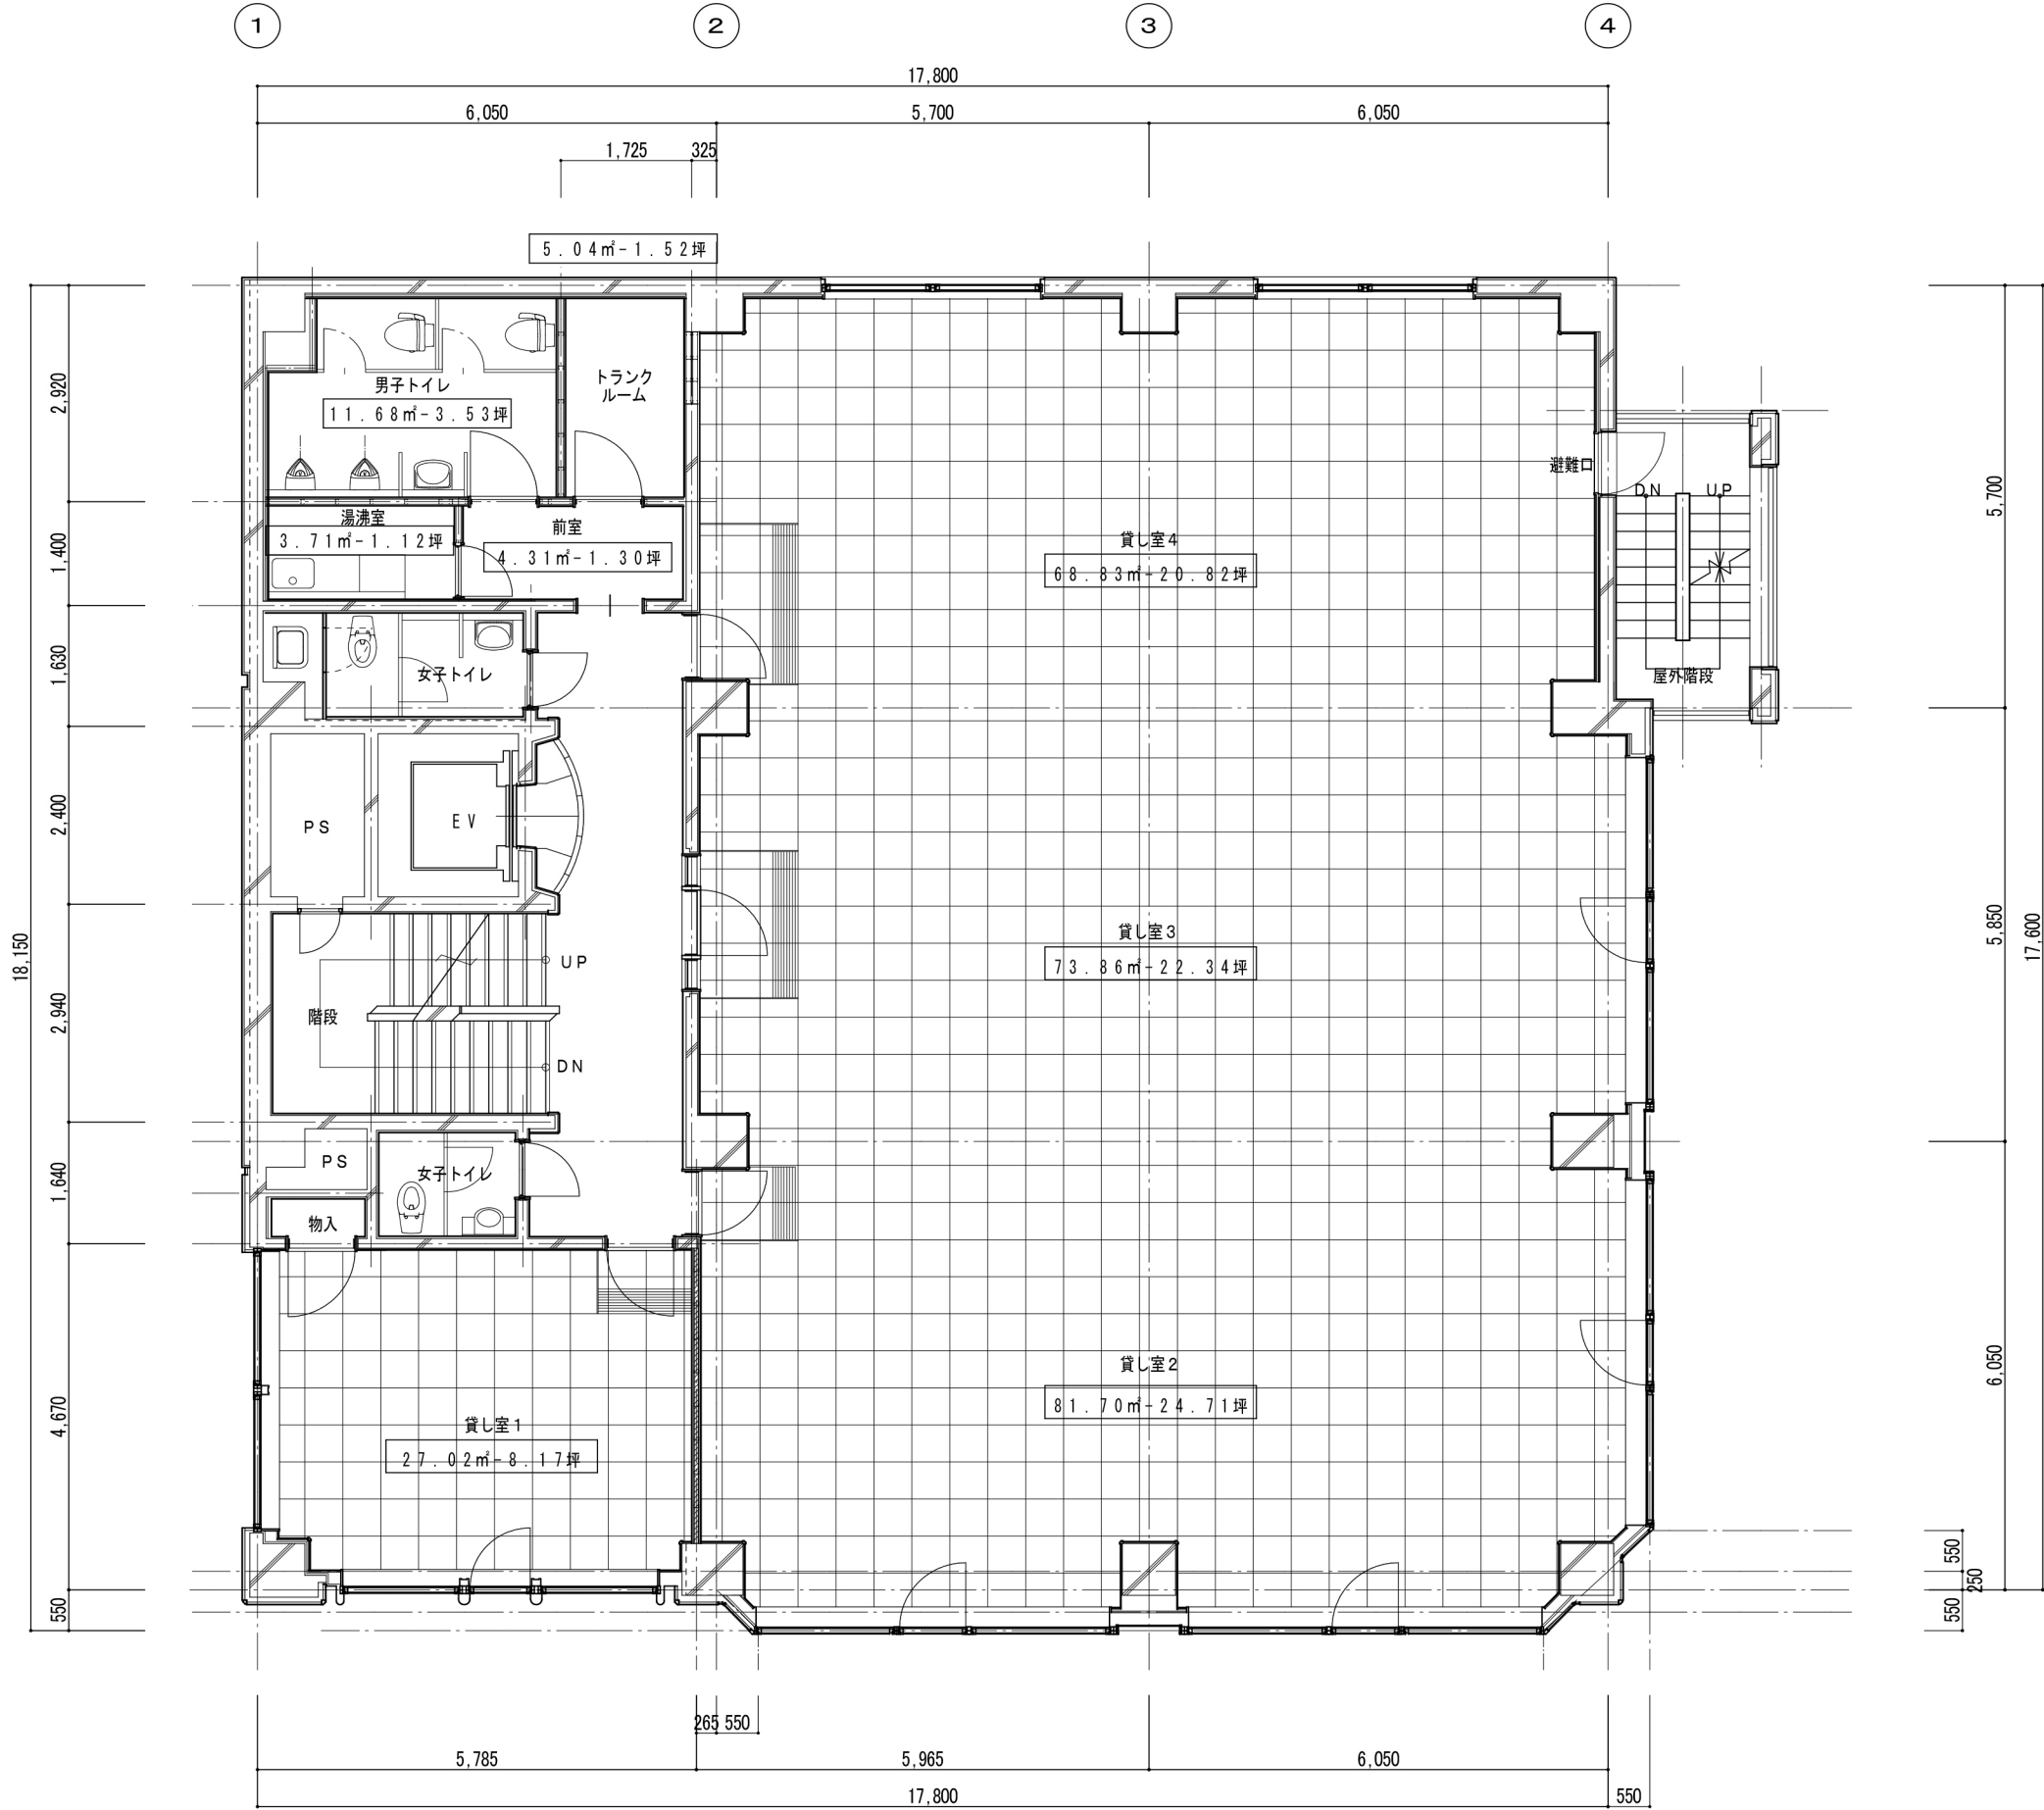

賃貸中	貸し室5	29.88㎡	9.04坪
賃貸中	貸し室6	82.00㎡	24.81坪
	貸し室7	90.76㎡	27.45坪
	貸し室8	51.92㎡	15.71坪
	貸し室7+8 小計	142.68㎡	43.16坪
	トランクルーム	5.04㎡	1.52坪
	男子トイレ	11.68㎡	3.53坪
	湯沸室	3.71㎡	1.12坪
	前室	4.31㎡	1.30坪
	小計	24.74㎡	7.47坪

