


D&K PLANNING	学園前レナビル リニューアル	RENA-01	A-01
	B1階平面図	A3: 1/100	

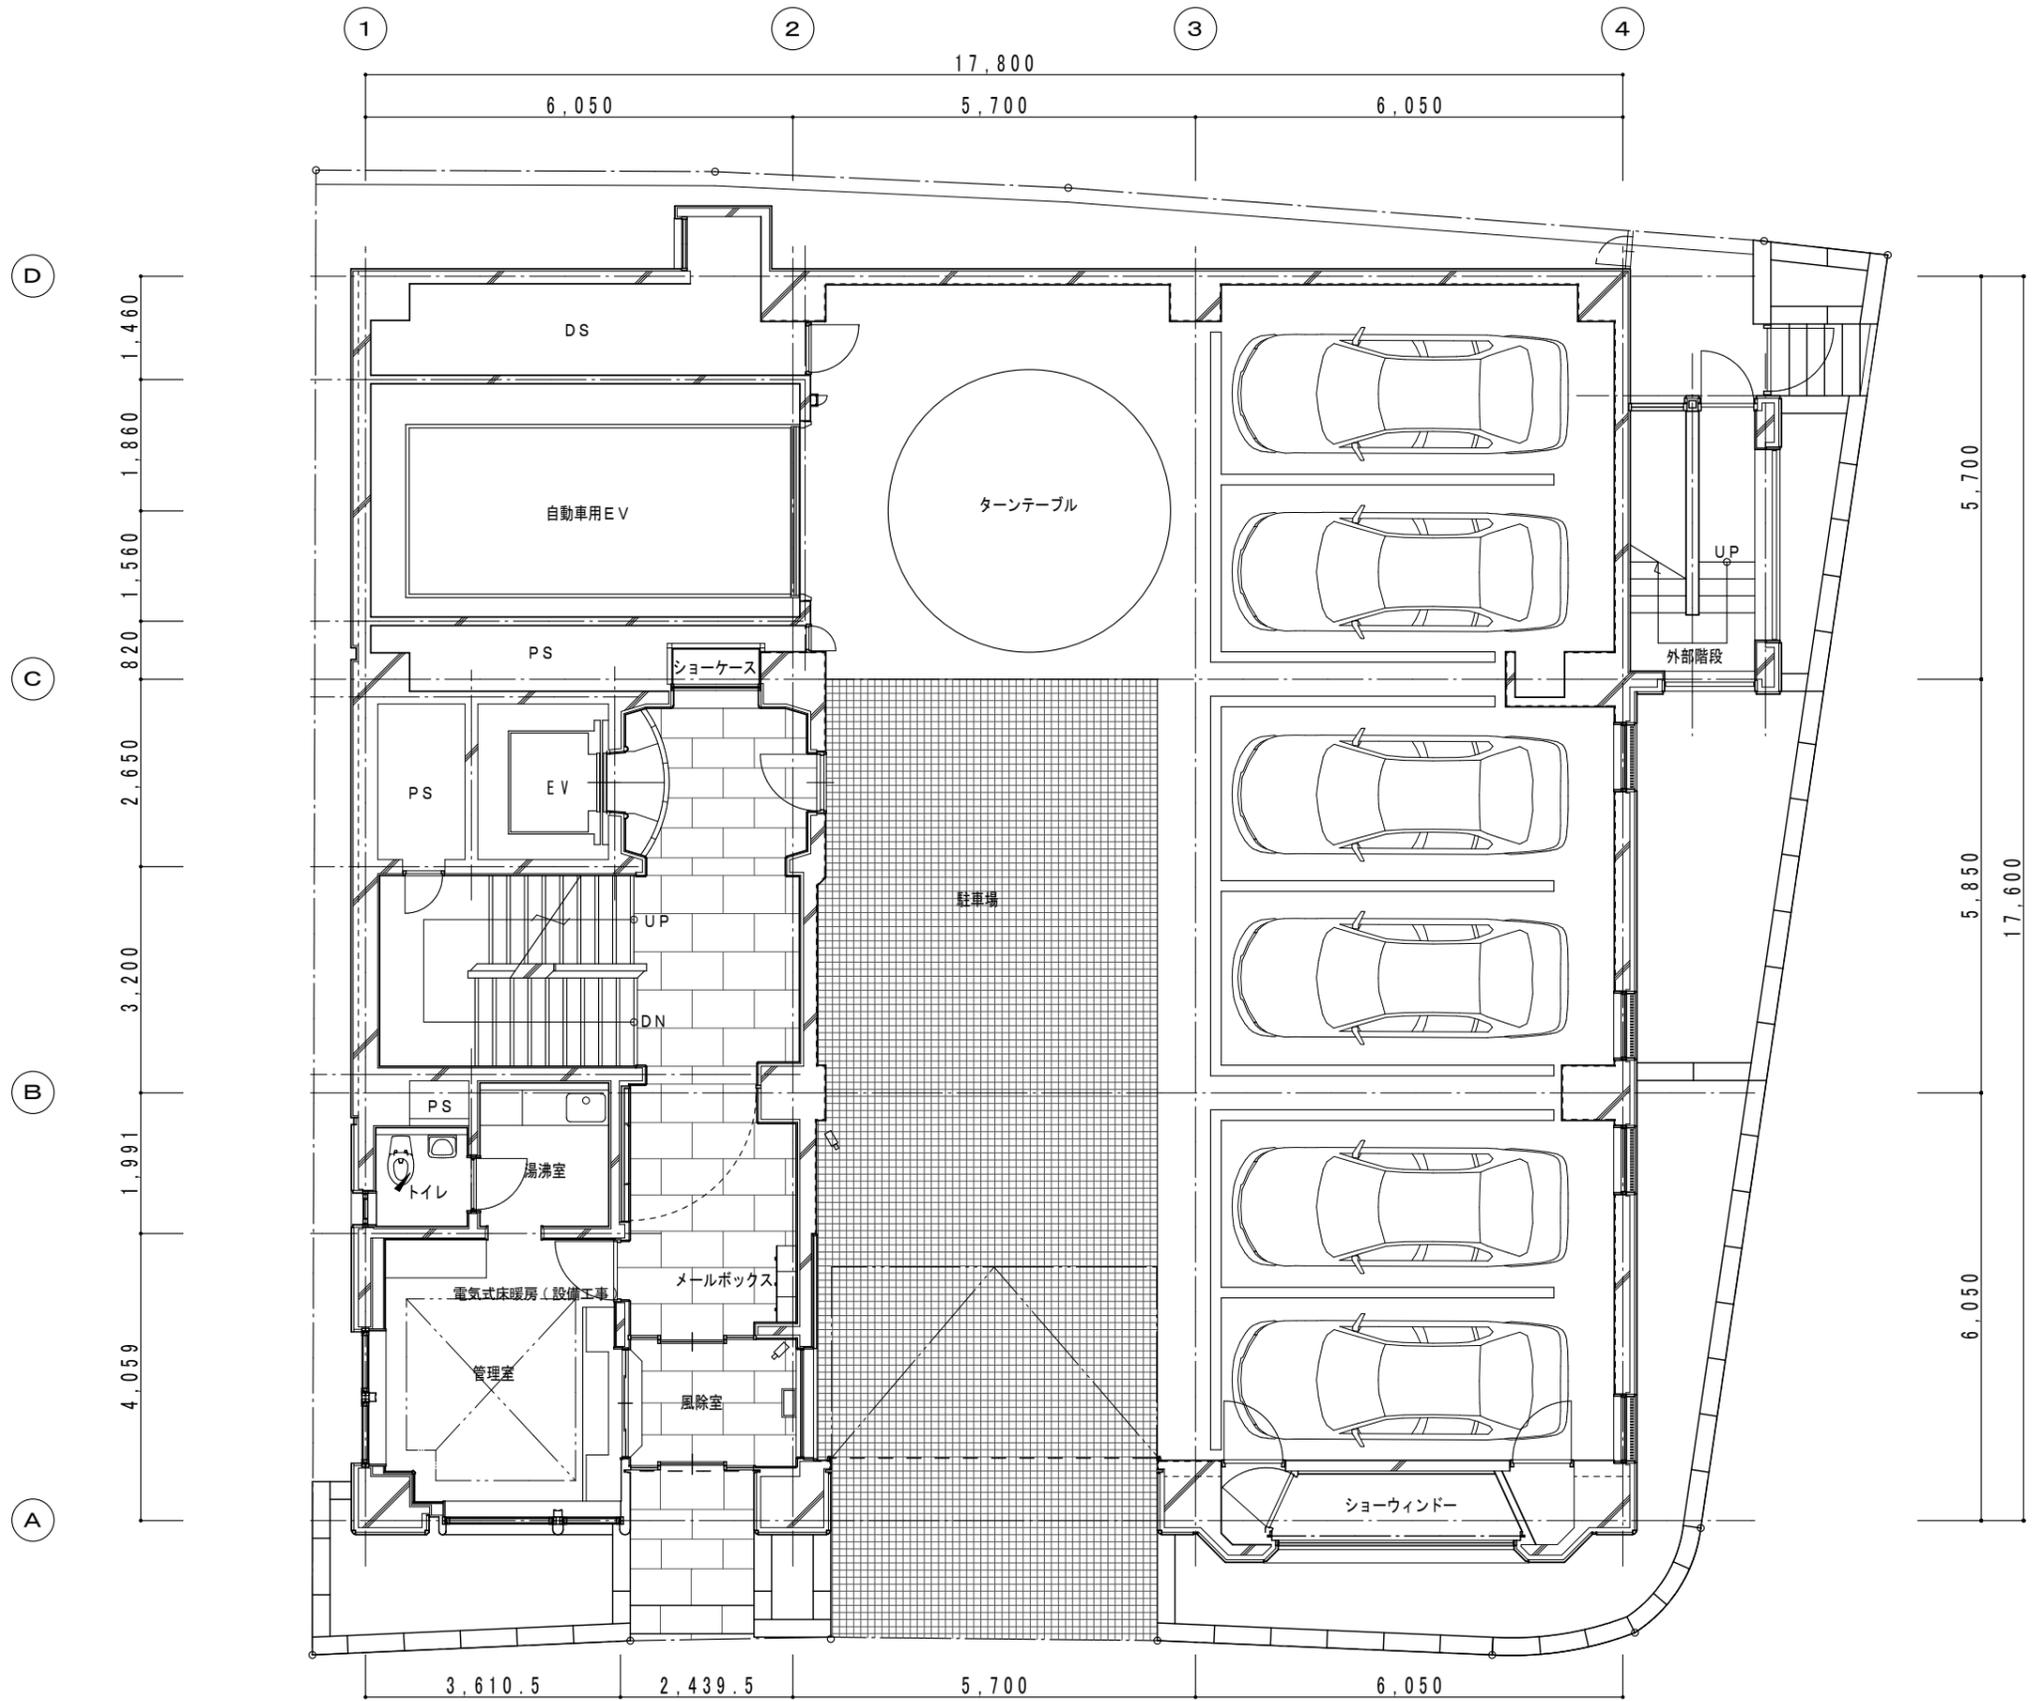

D&K PLANNING	学園前レナビル リニューアル	RENA-01	A-01
	1階平面図	A3: 1/100	


貸し室1	27.02㎡	8.17坪
貸し室2	81.70㎡	24.71坪
貸し室3	73.86㎡	22.34坪
貸し室4	68.83㎡	20.82坪
小計	251.41㎡	76.04坪
トランクルーム	5.04㎡	1.52坪
男子トイレ	11.68㎡	3.53坪
湯沸室	3.71㎡	1.12坪
前室	4.31㎡	1.30坪
小計	24.74㎡	7.47坪
合計	276.15㎡	83.51坪

D

C

B

A

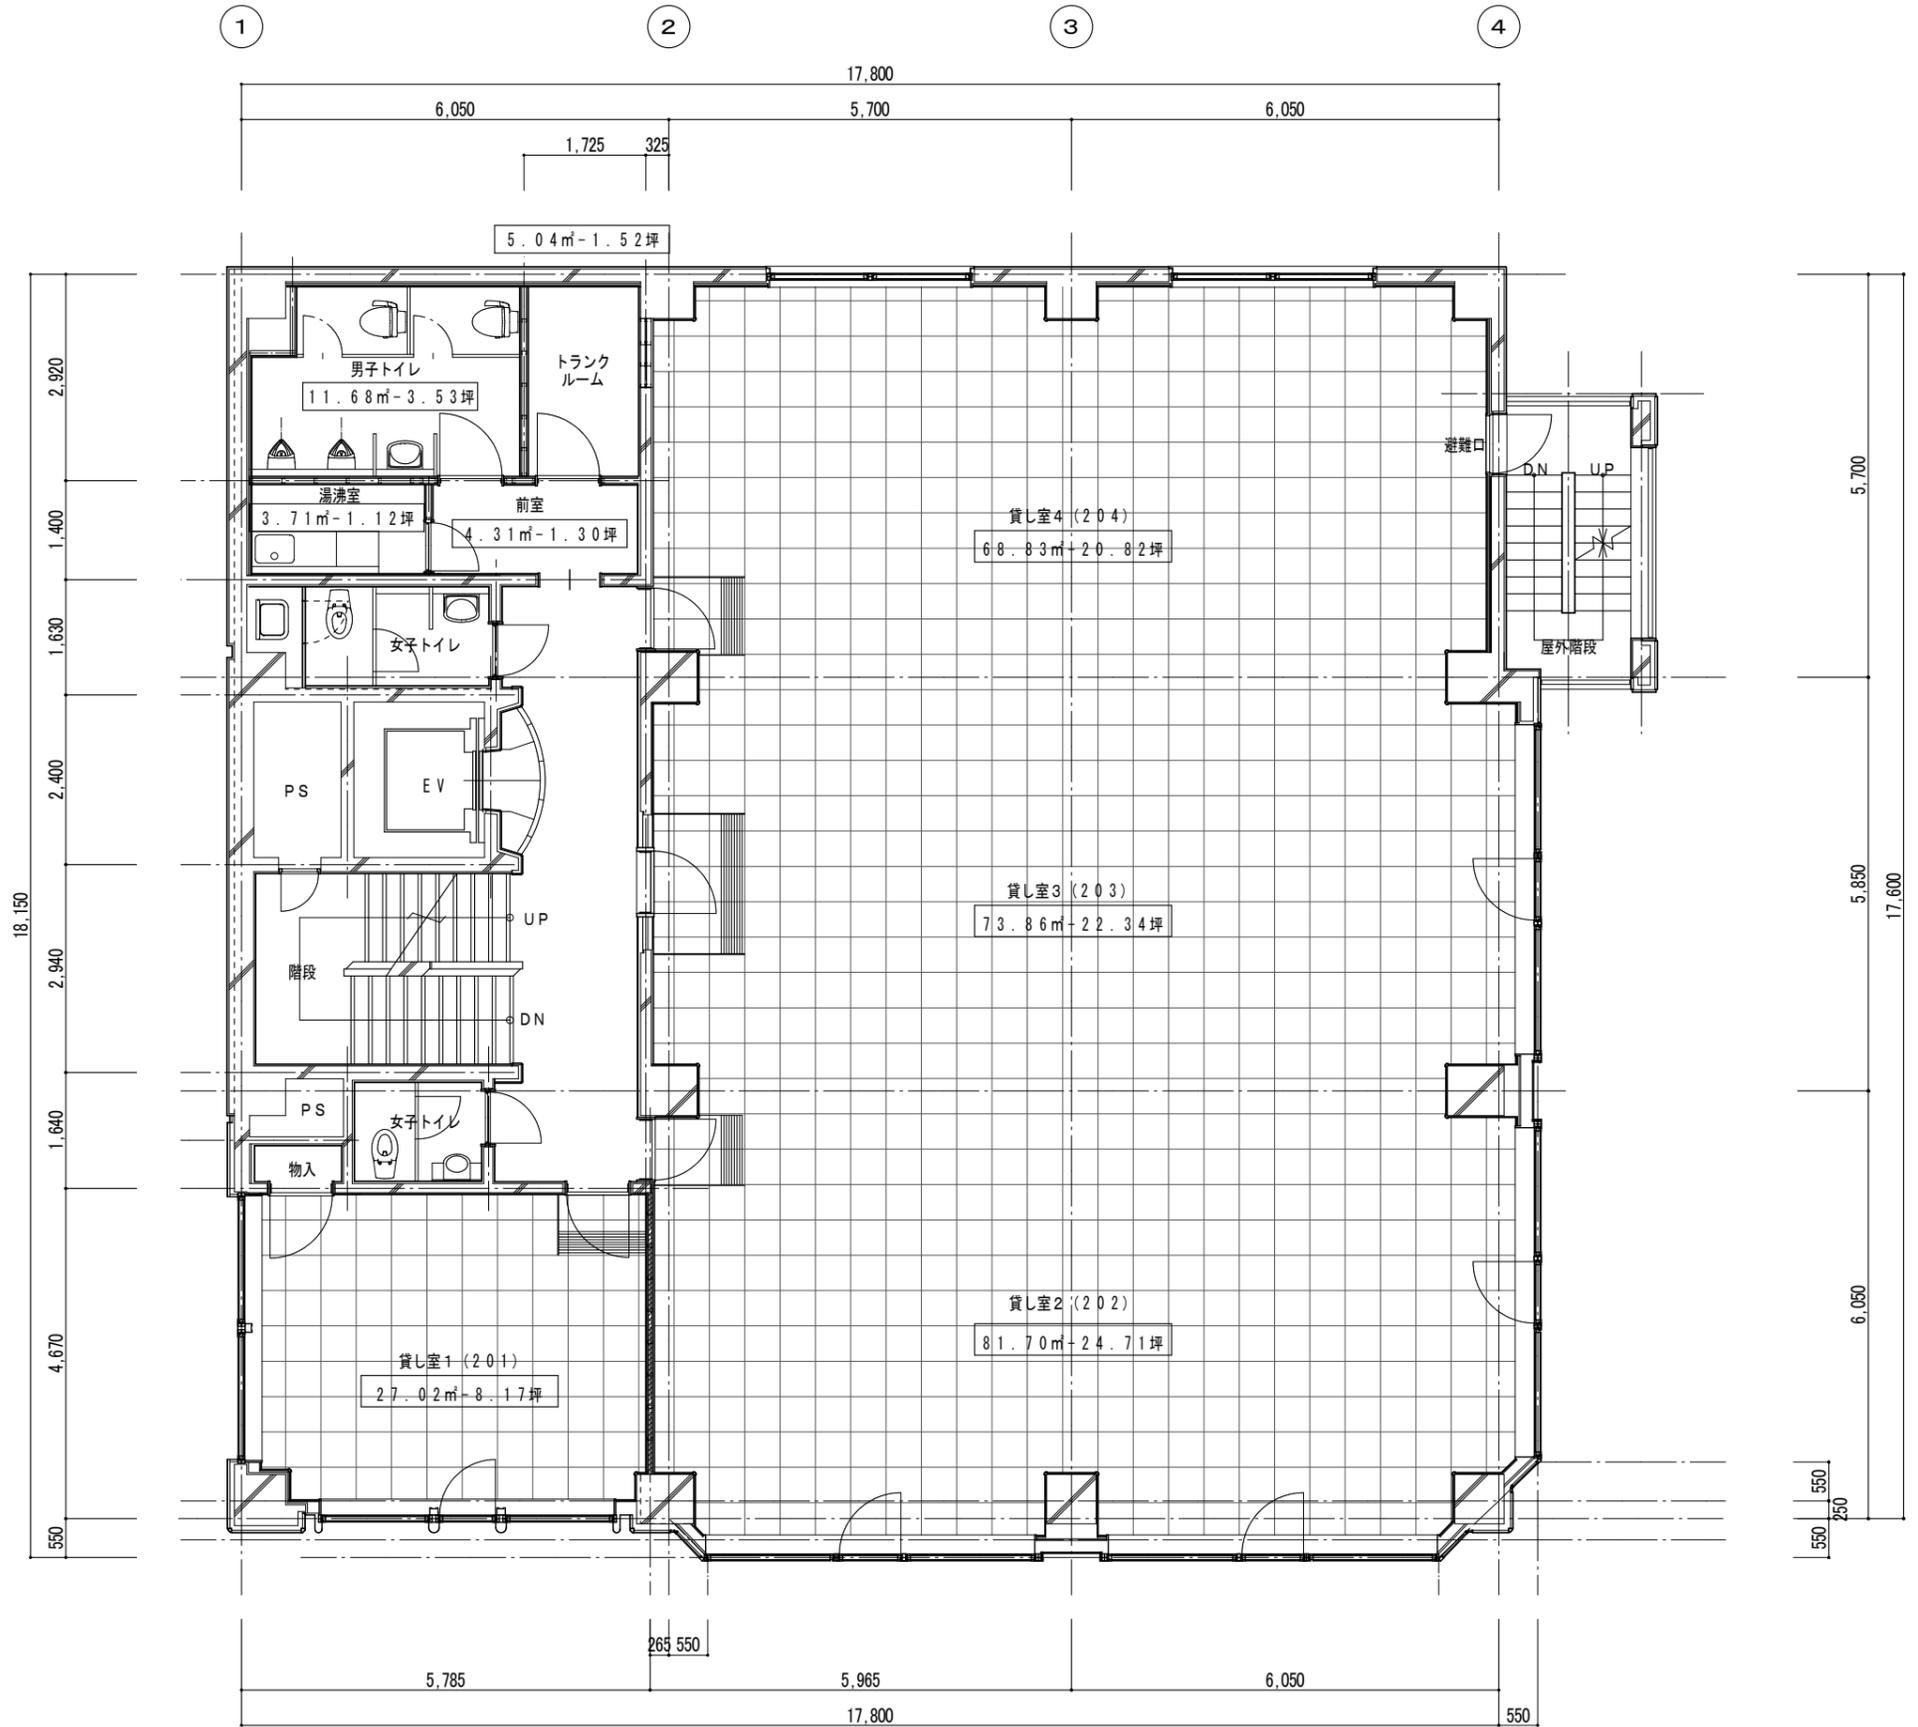

賃貸中


貸し室5	29.88㎡	9.04坪
貸し室6	82.00㎡	24.81坪
貸し室7	73.86㎡	22.34坪
貸し室8	68.83㎡	20.82坪
貸し室7+8 小計	142.69㎡	43.16坪
トランクルーム	5.04㎡	1.52坪
男子トイレ	11.68㎡	3.53坪
湯沸室	3.71㎡	1.12坪
前室	4.31㎡	1.30坪
小計	24.74㎡	7.47坪

D


C

B


A

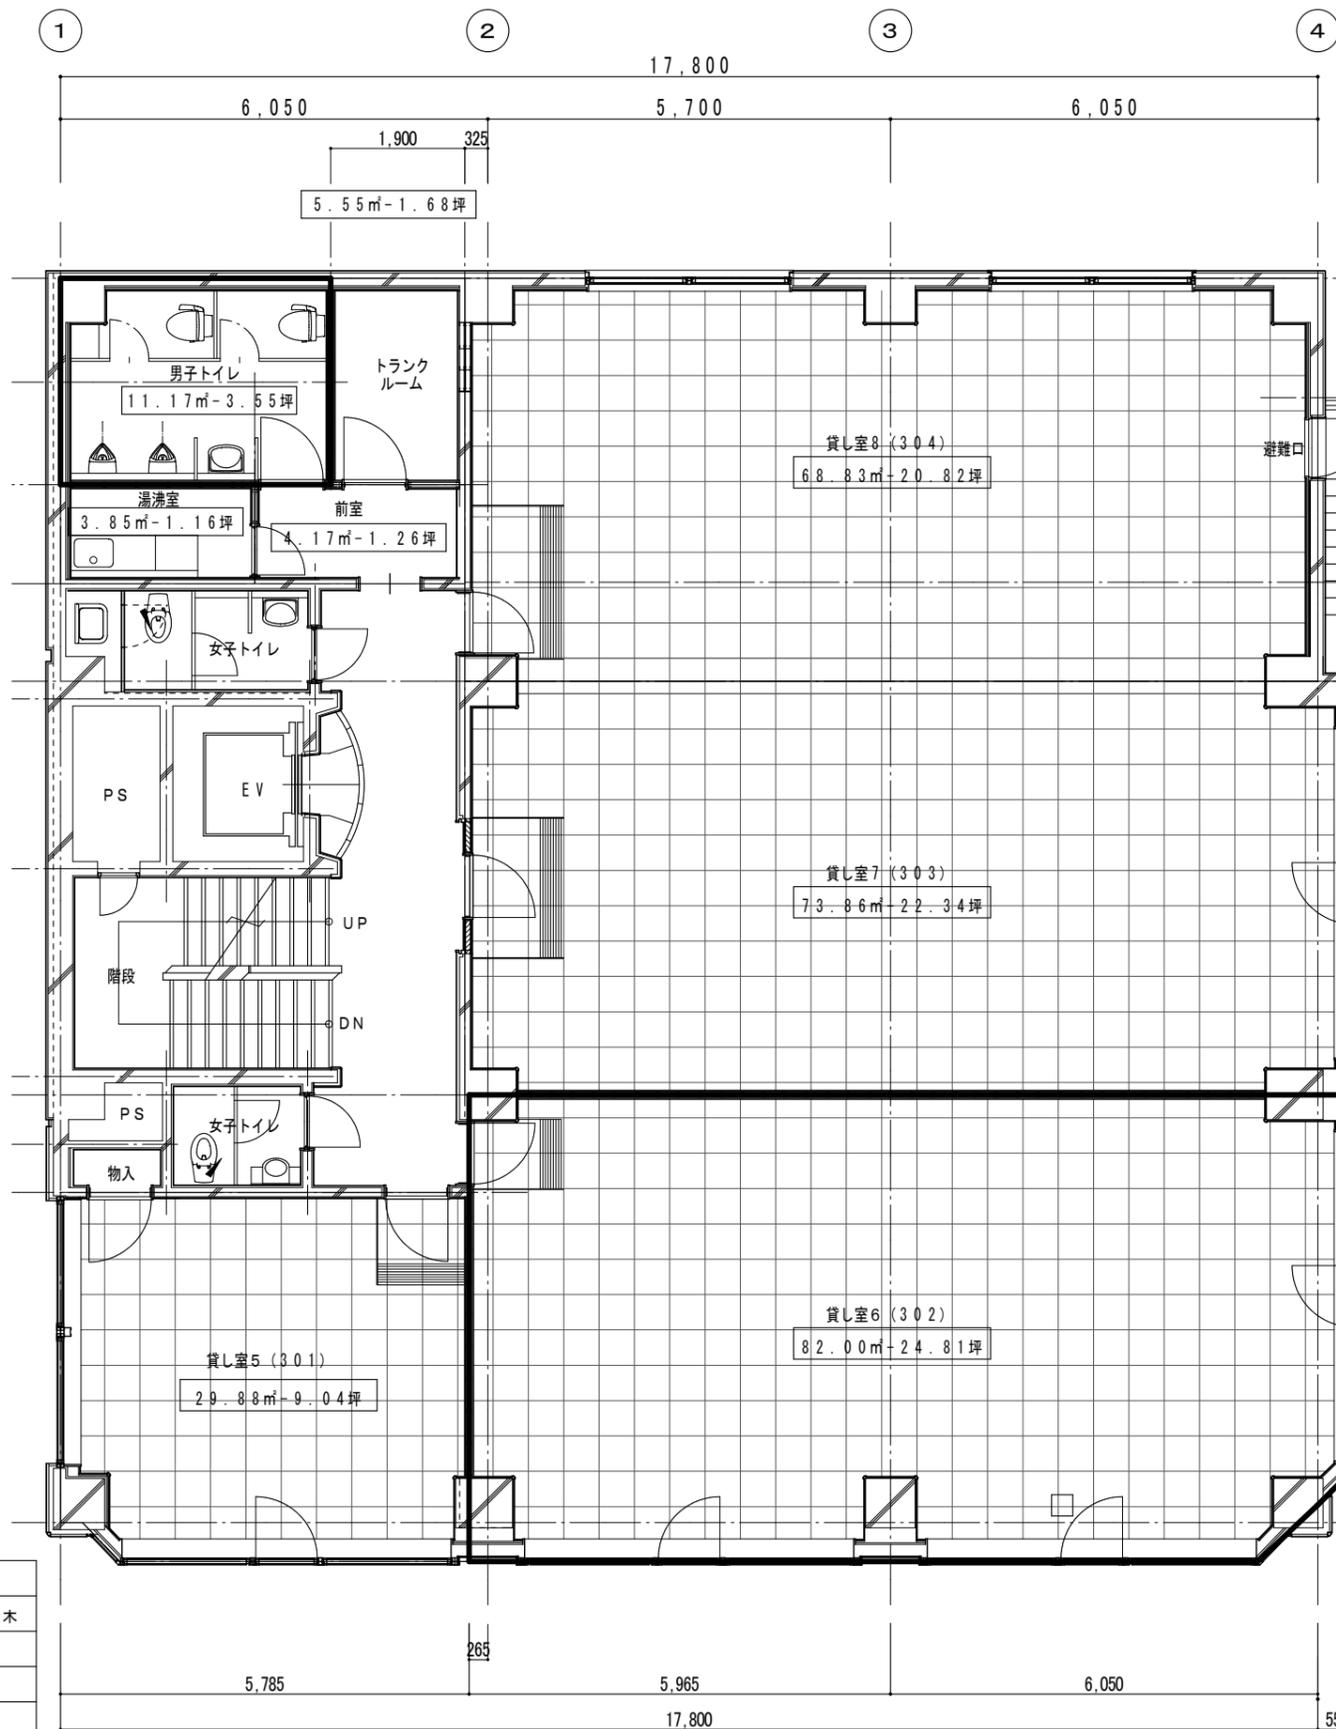


301号室改修工事	
壁	既設チーク練付ボード撤去の上PB t12.5+12.5の上ビニルクロス貼+ソフト巾木
天井	既設岩綿吸音板撤去の上岩綿吸音板張替、アルミ廻線新設
床	樹脂製OAフロアの上カーベットタイル貼
建具	既設SD撤去の上、スチールドア新設
物入	物入内、金庫撤去
壁	既設クロス撤去の上PB t12.5の上ビニルクロス貼+ソフト巾木
天井	既設岩綿吸音板撤去の上岩綿吸音板張替、アルミ廻線新設
床	カーベットタイル貼
建具	既設木製ドア撤去の上木製ドア新設

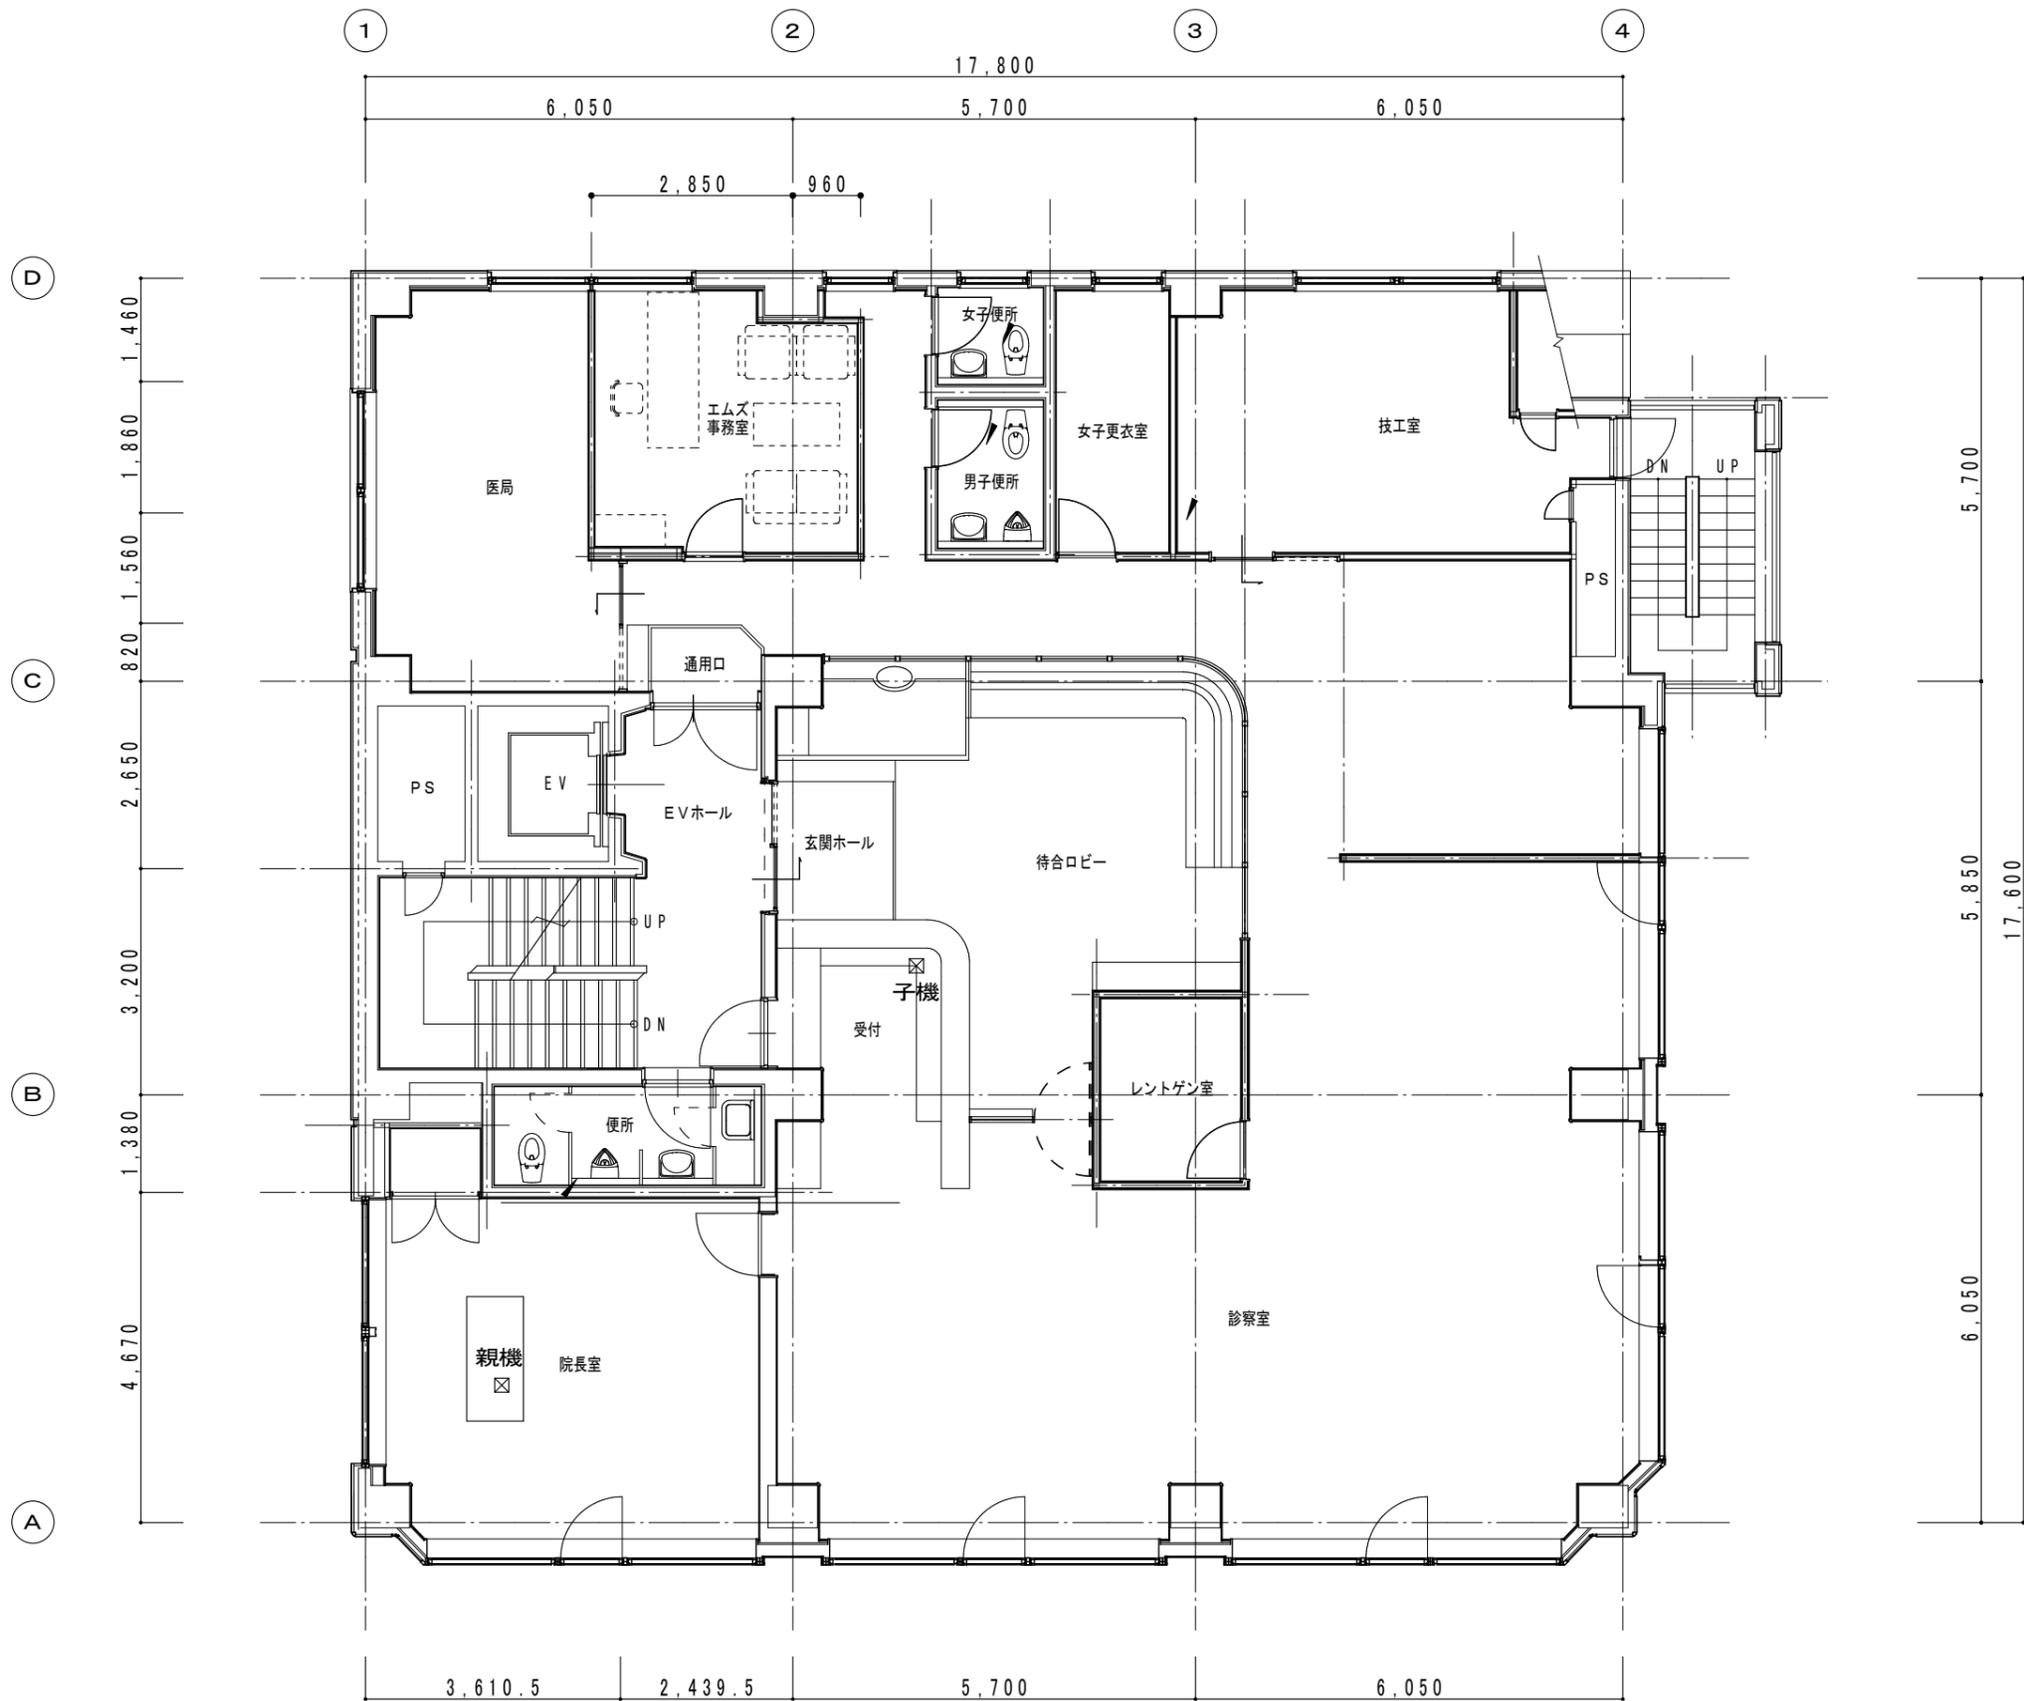

DoK PLANNING	学園前レナビル リニューアル	RENA-01	A-04
	学園前歯科平面図	A3: 1/100	

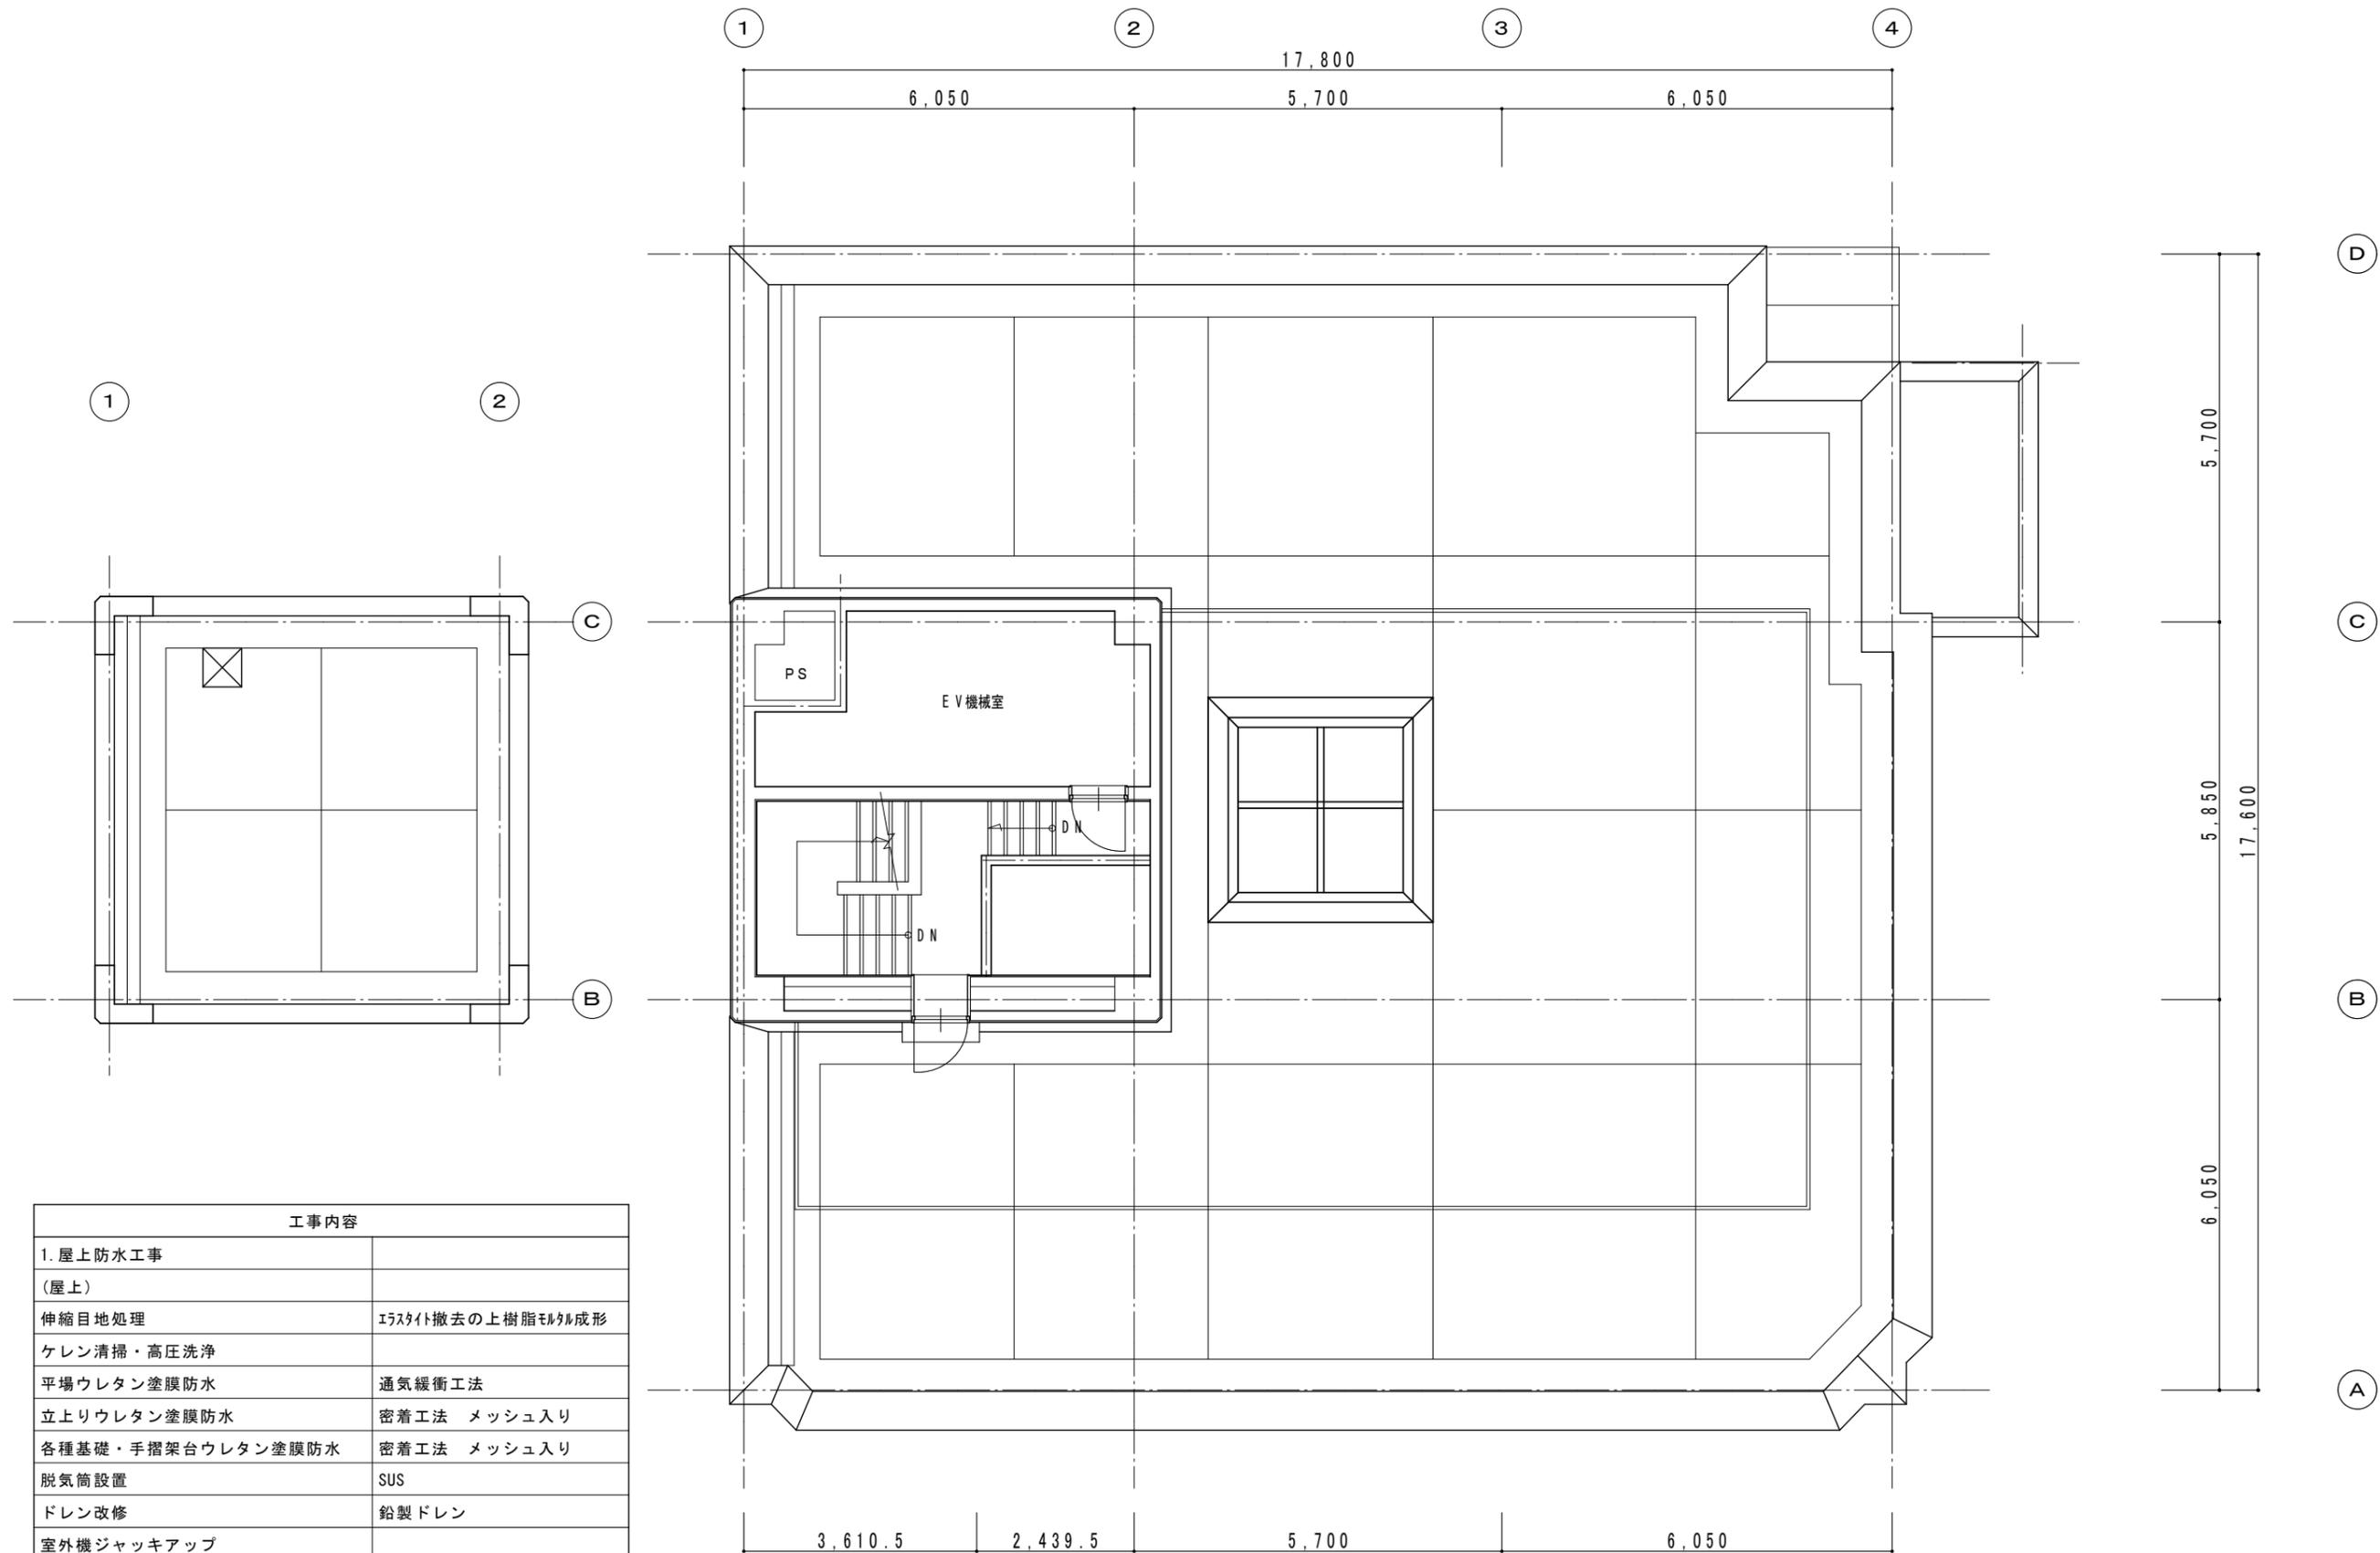

工事内容	
1. 屋上防水工事 (屋上)	
伸縮目地処理	エラストマー撤去の上樹脂モルタル成形
ケレン清掃・高圧洗浄	
平場ウレタン塗膜防水	通気緩衝工法
立上りウレタン塗膜防水	密着工法 メッシュ入り
各種基礎・手摺架台ウレタン塗膜防水	密着工法 メッシュ入り
脱気筒設置	SUS
ドレン改修	鉛製ドレン
室外機ジャッキアップ	
ドレン改修	
特記事項	図面は、35年目に描かれたものであるので、十分に現地調査し、修正を加えること。

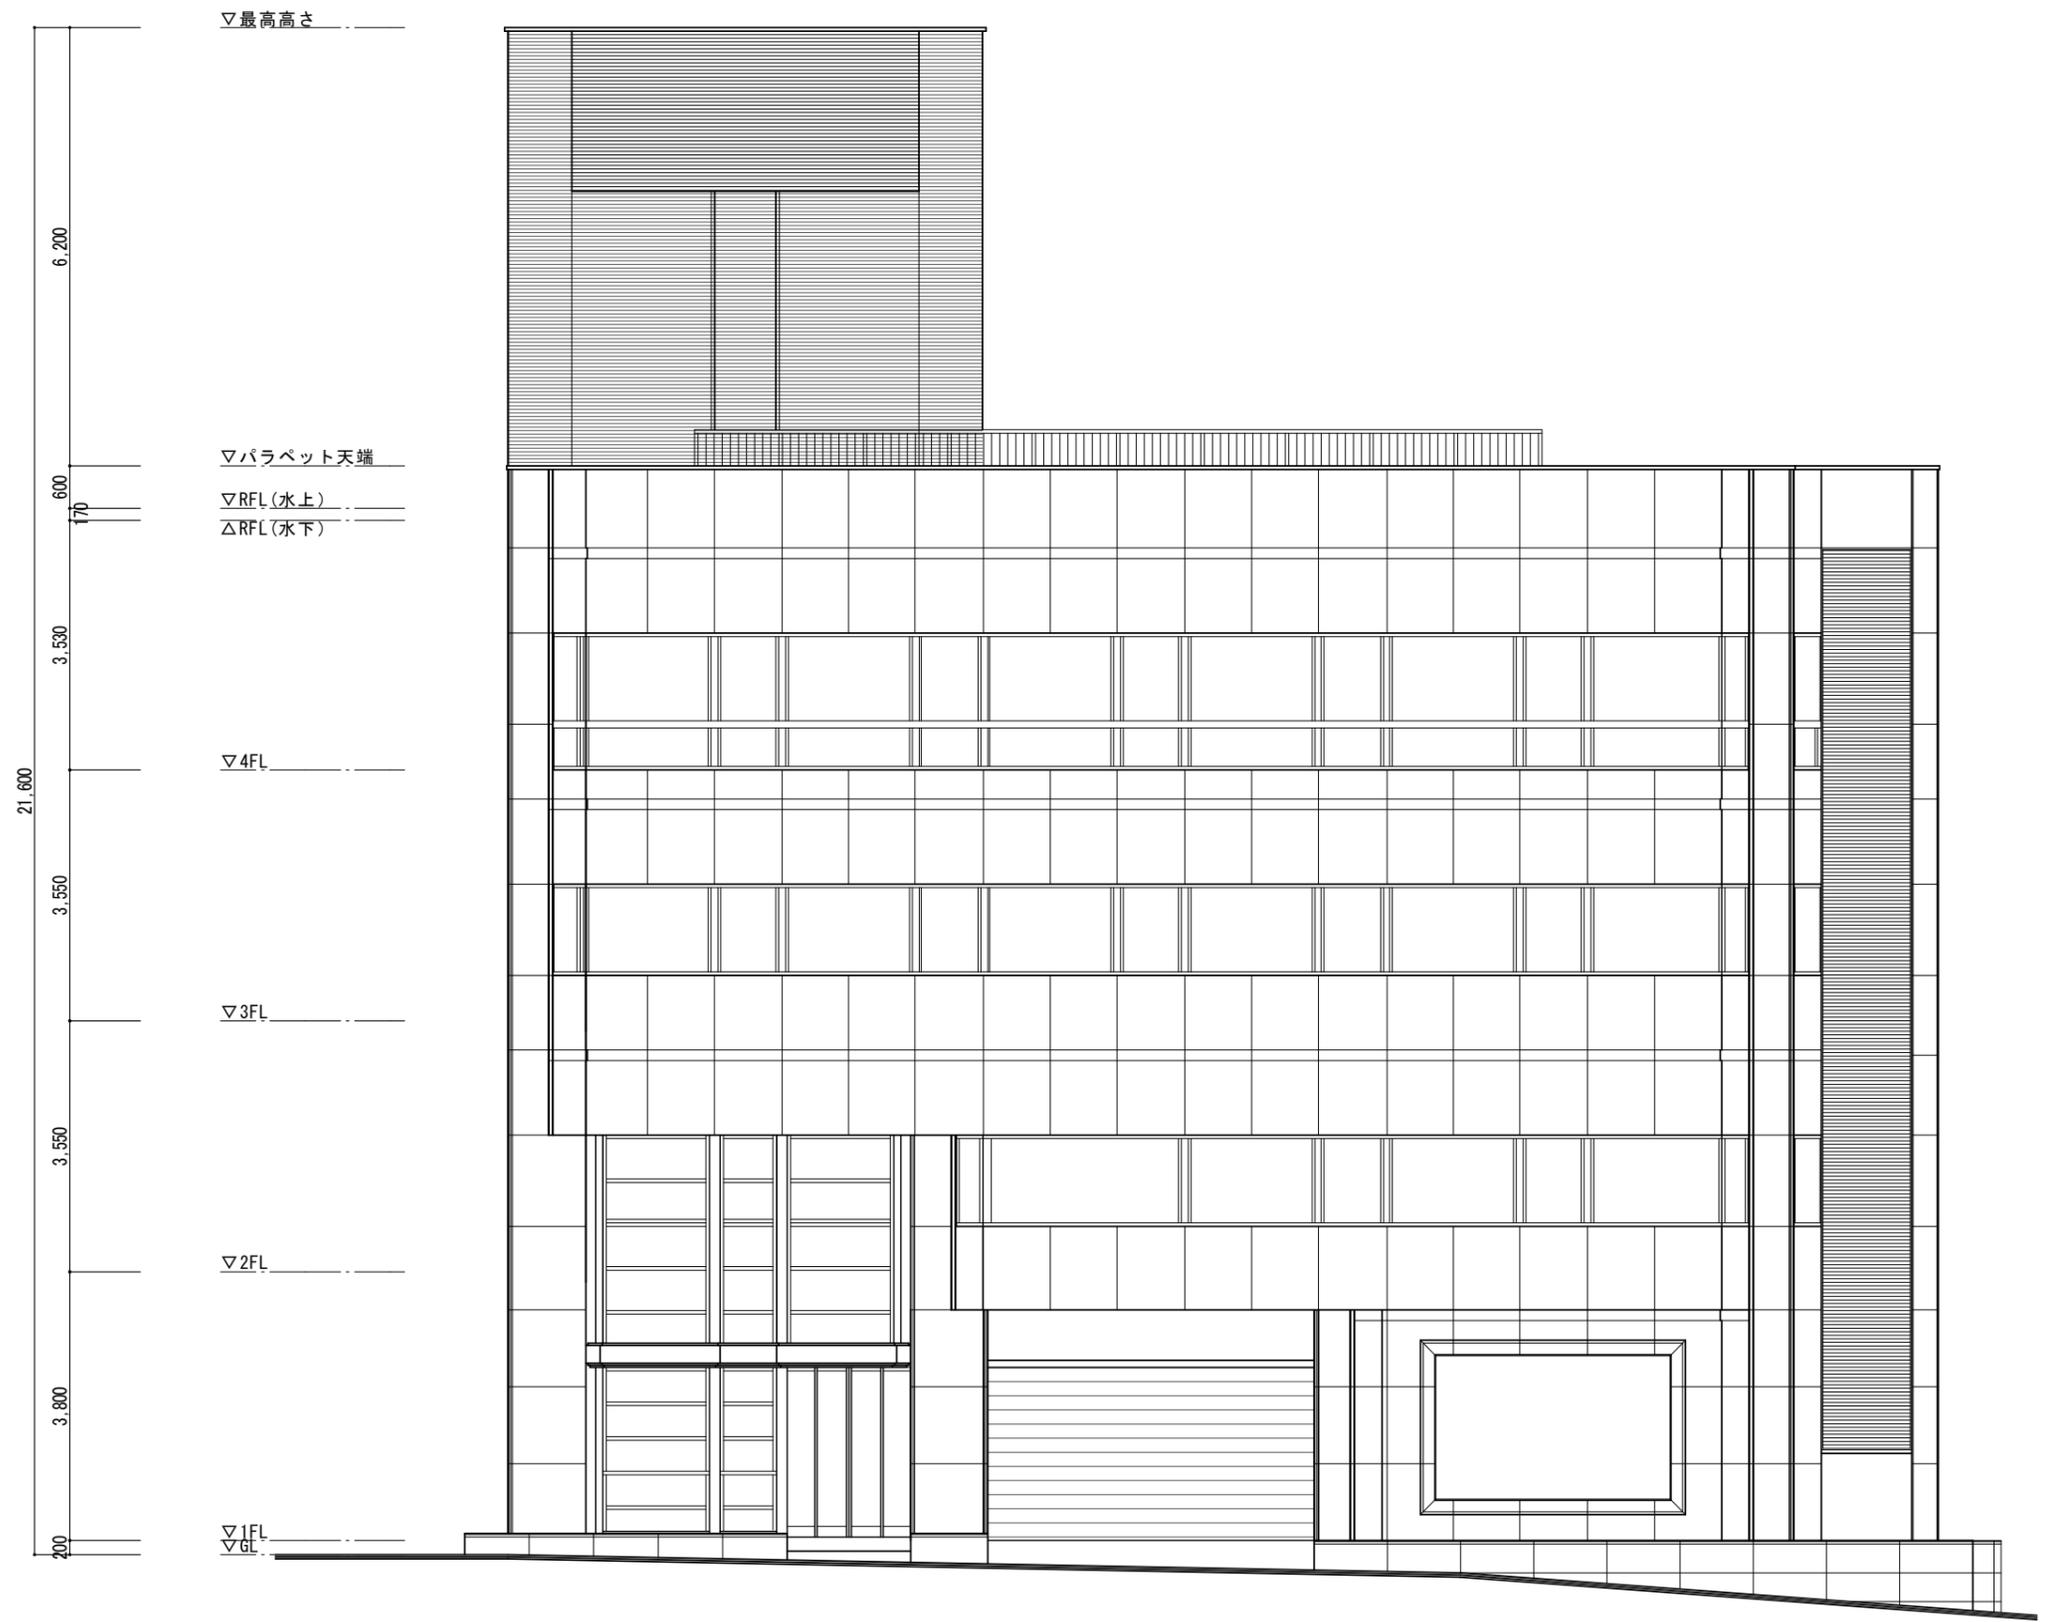

▽ 最高高さ

▽ パラペット天端

▽ RFL (水上)

△ RFL (水下)

▽ 4FL

▽ 3FL

▽ 2FL

▽ 1FL

▽ GL

21,600

6,200

600

170


3,530


3,550

3,550


3,800

400

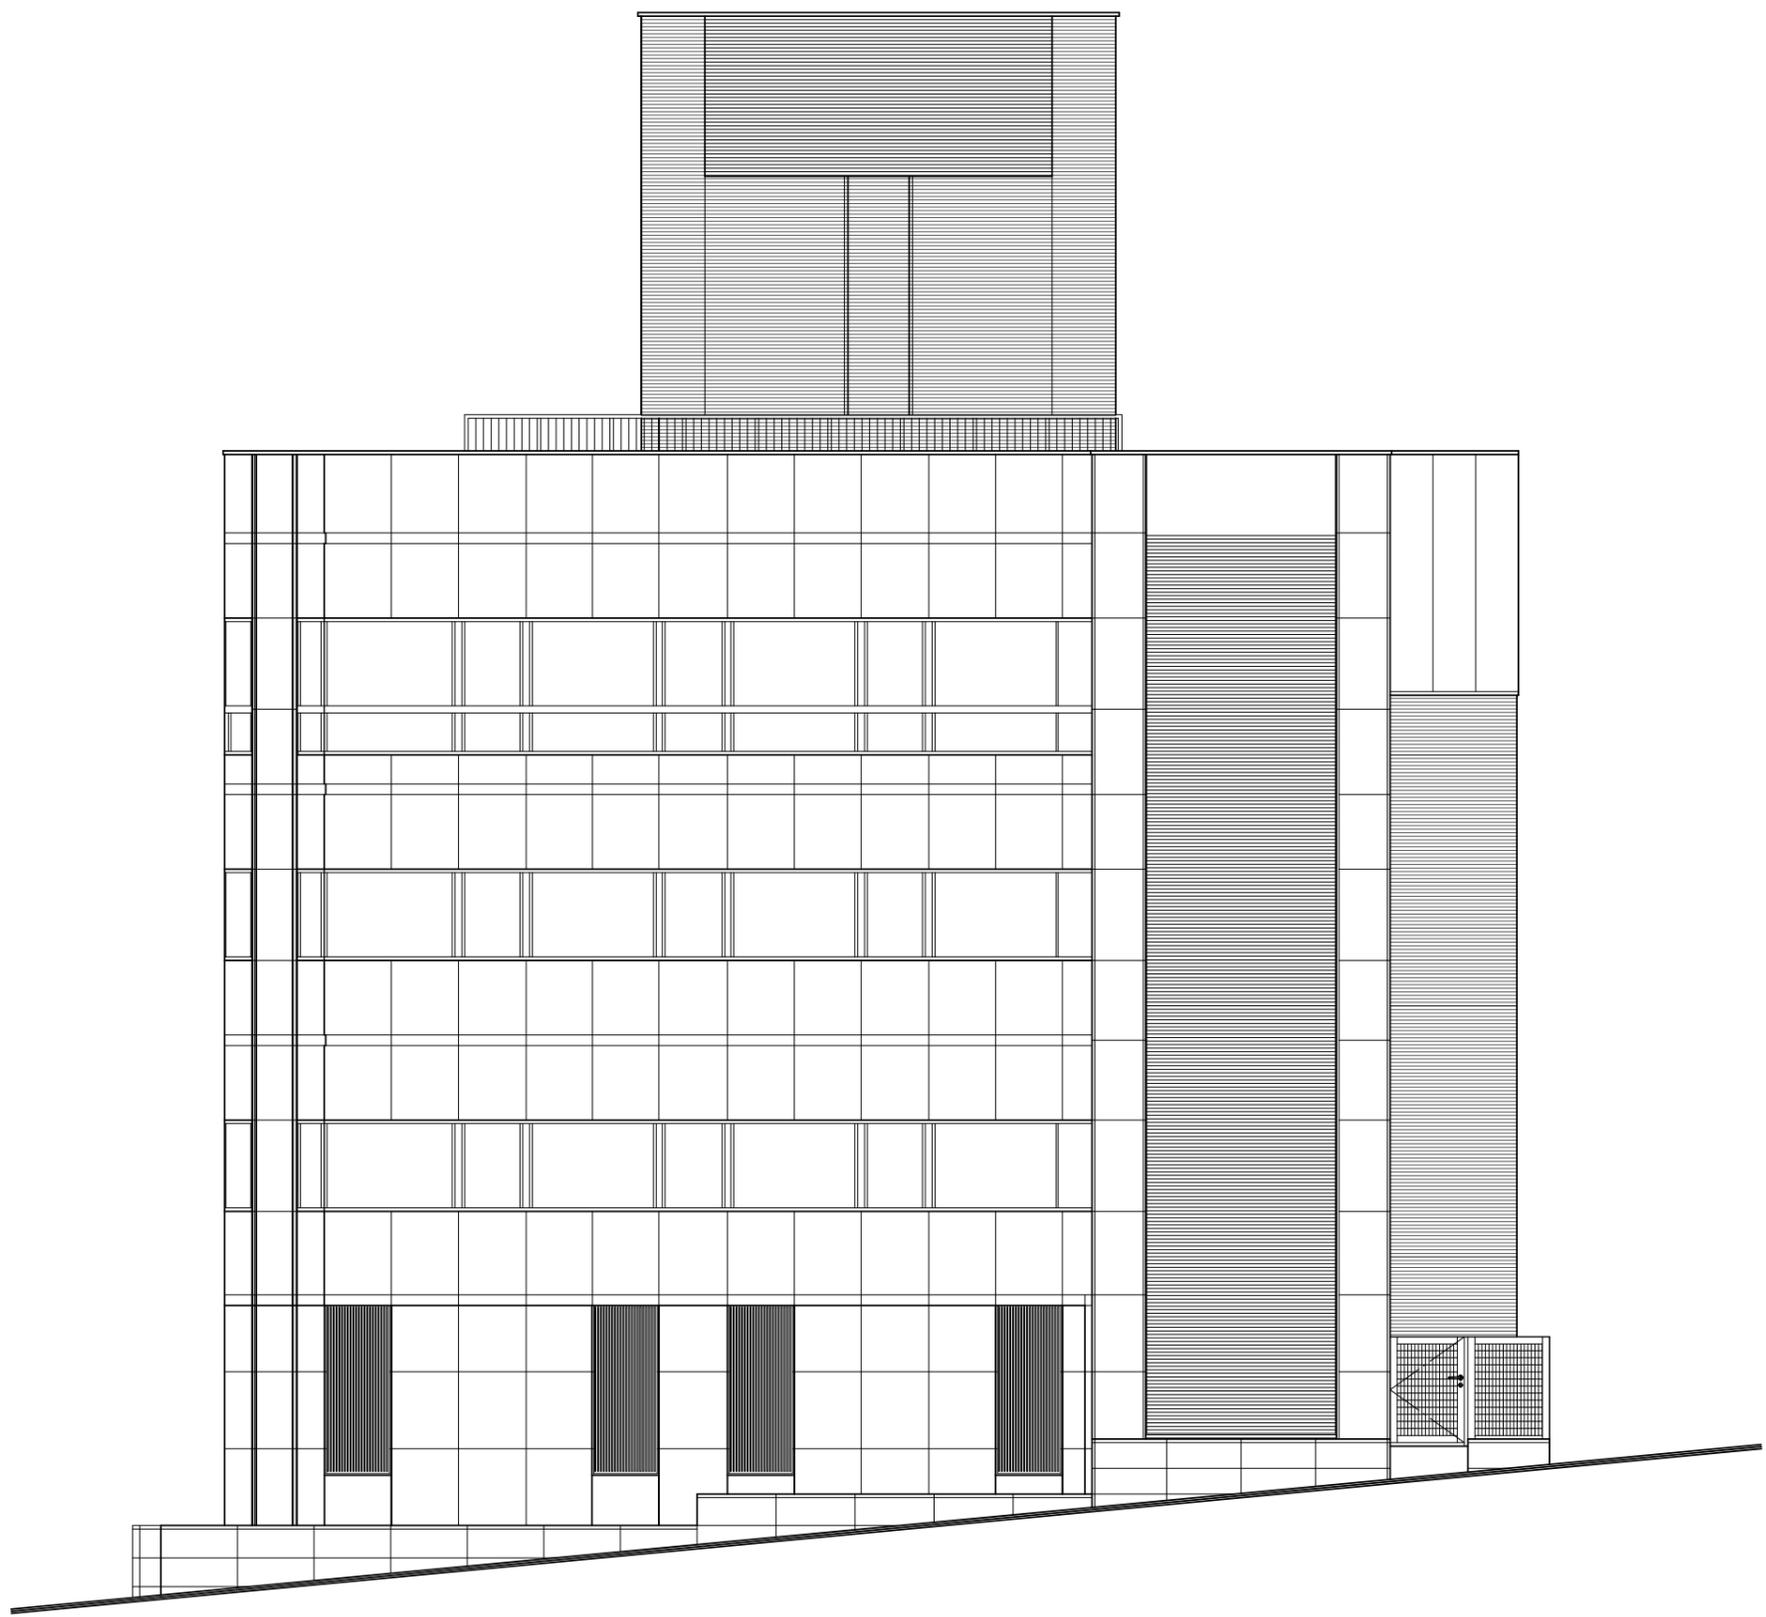

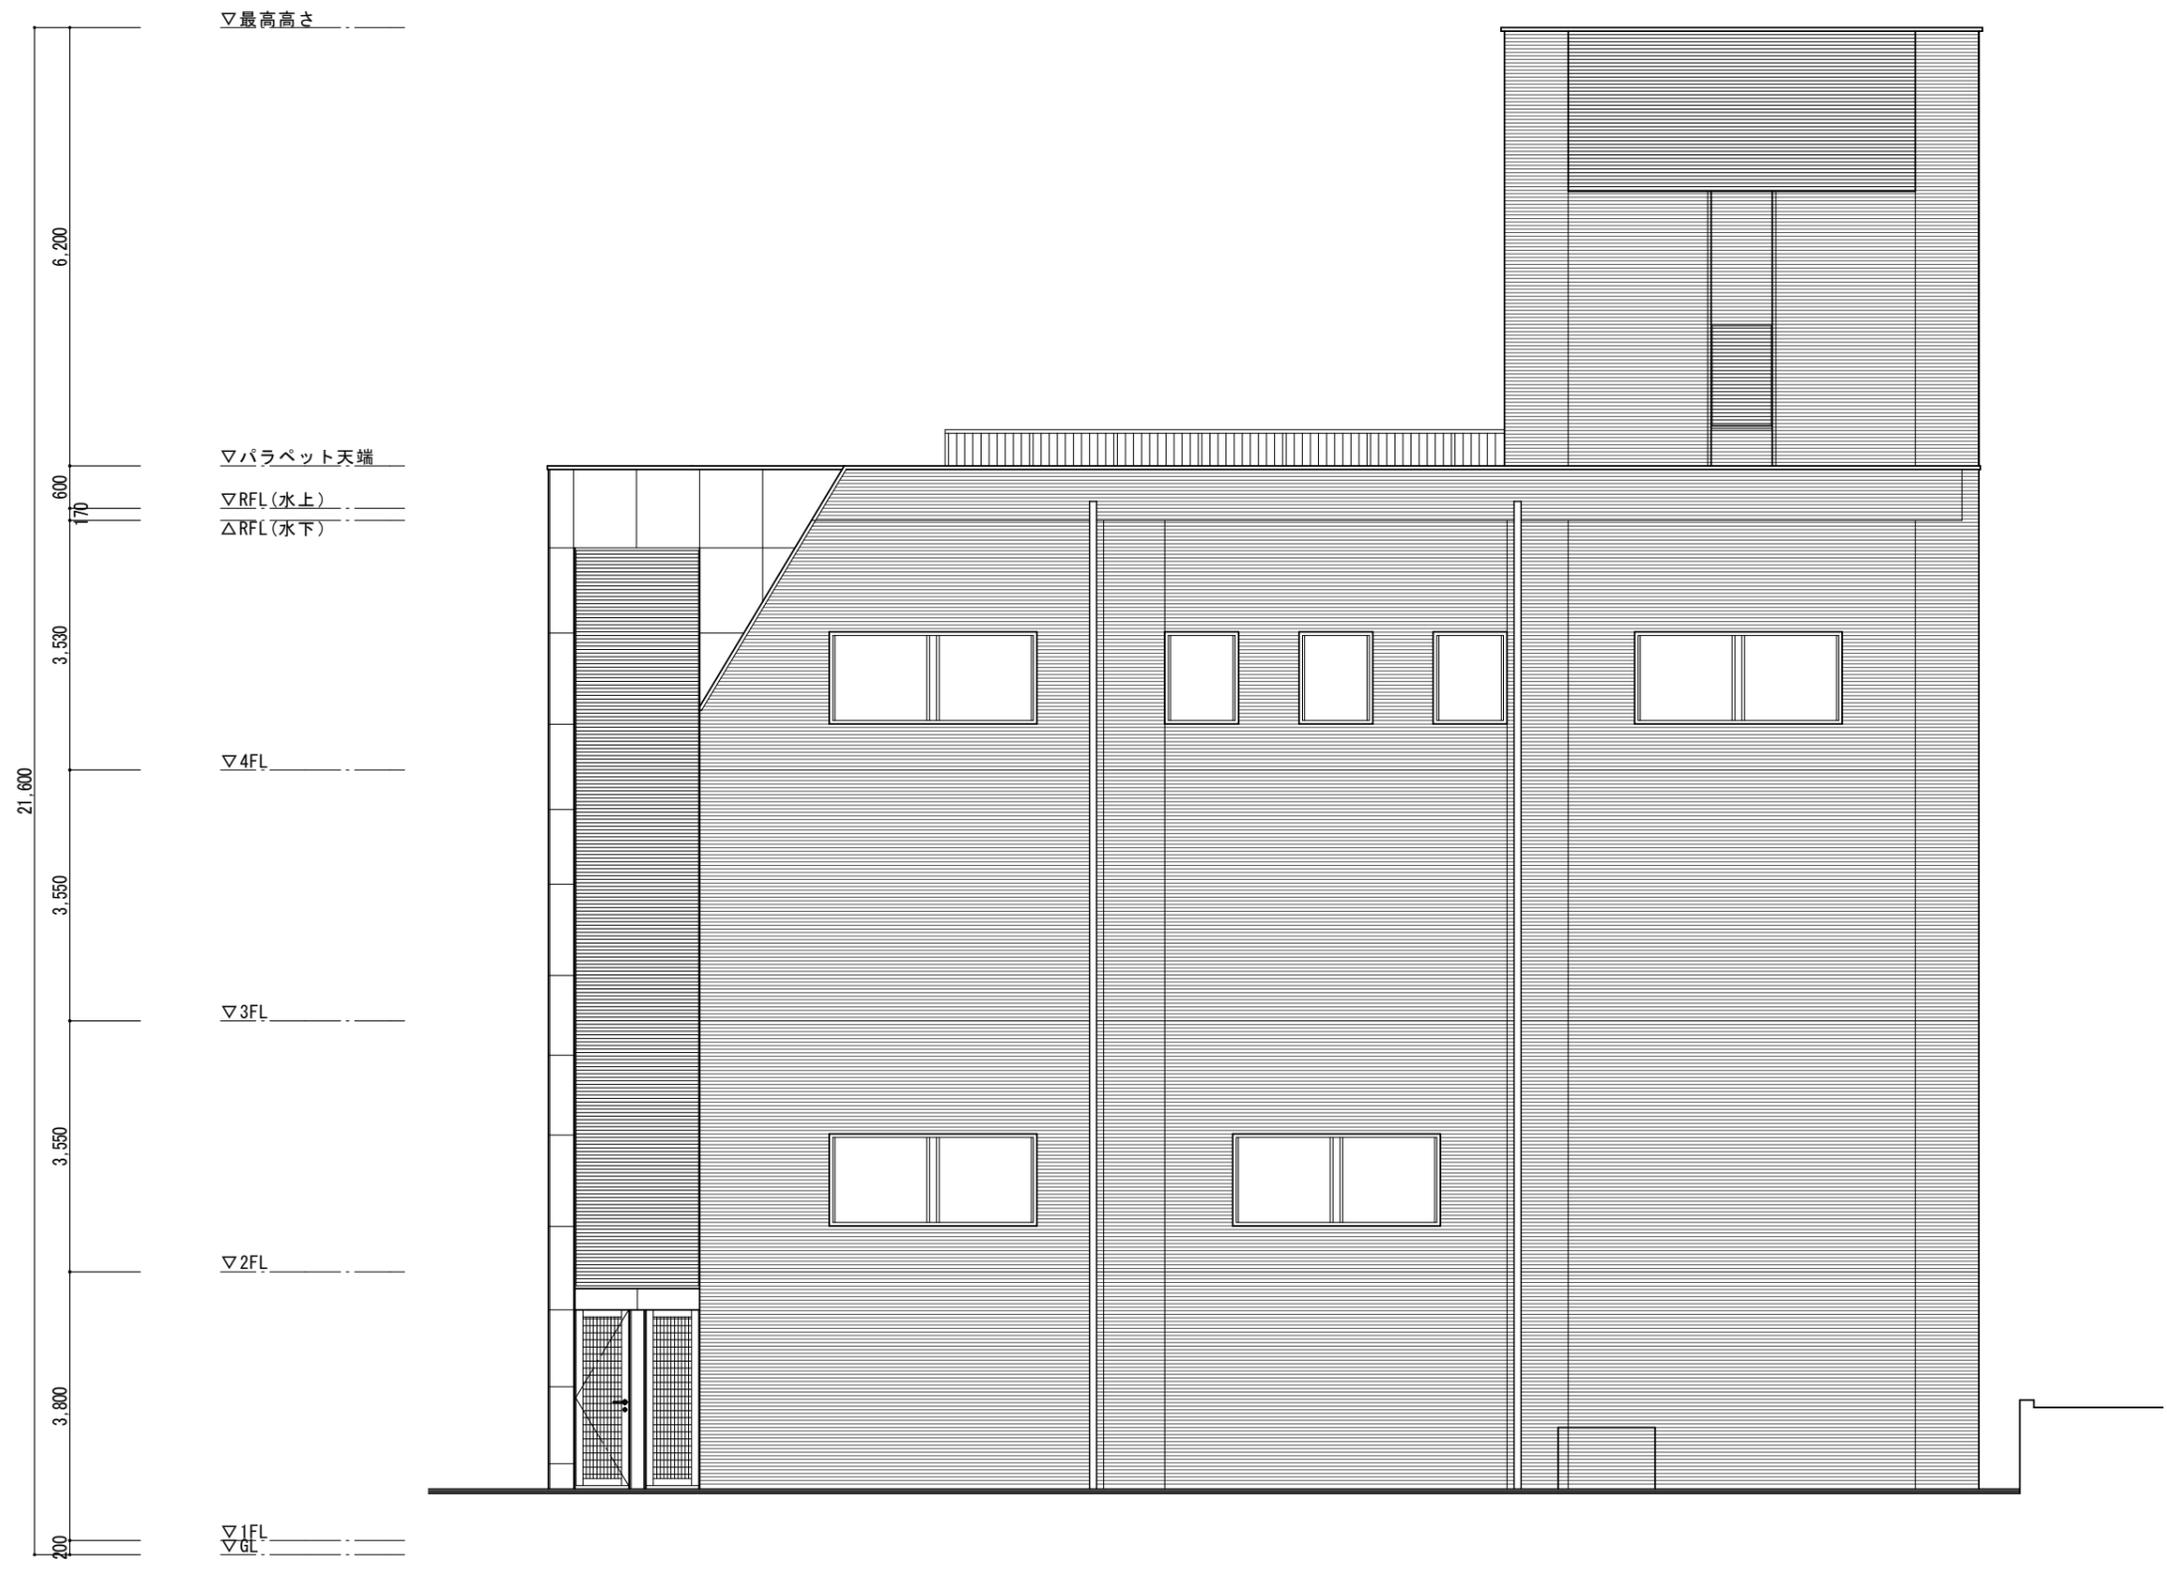

D&K PLANNING	学園前レナビル リニューアル	RENA-01	A-08
	北立面図	A3: 1/100	

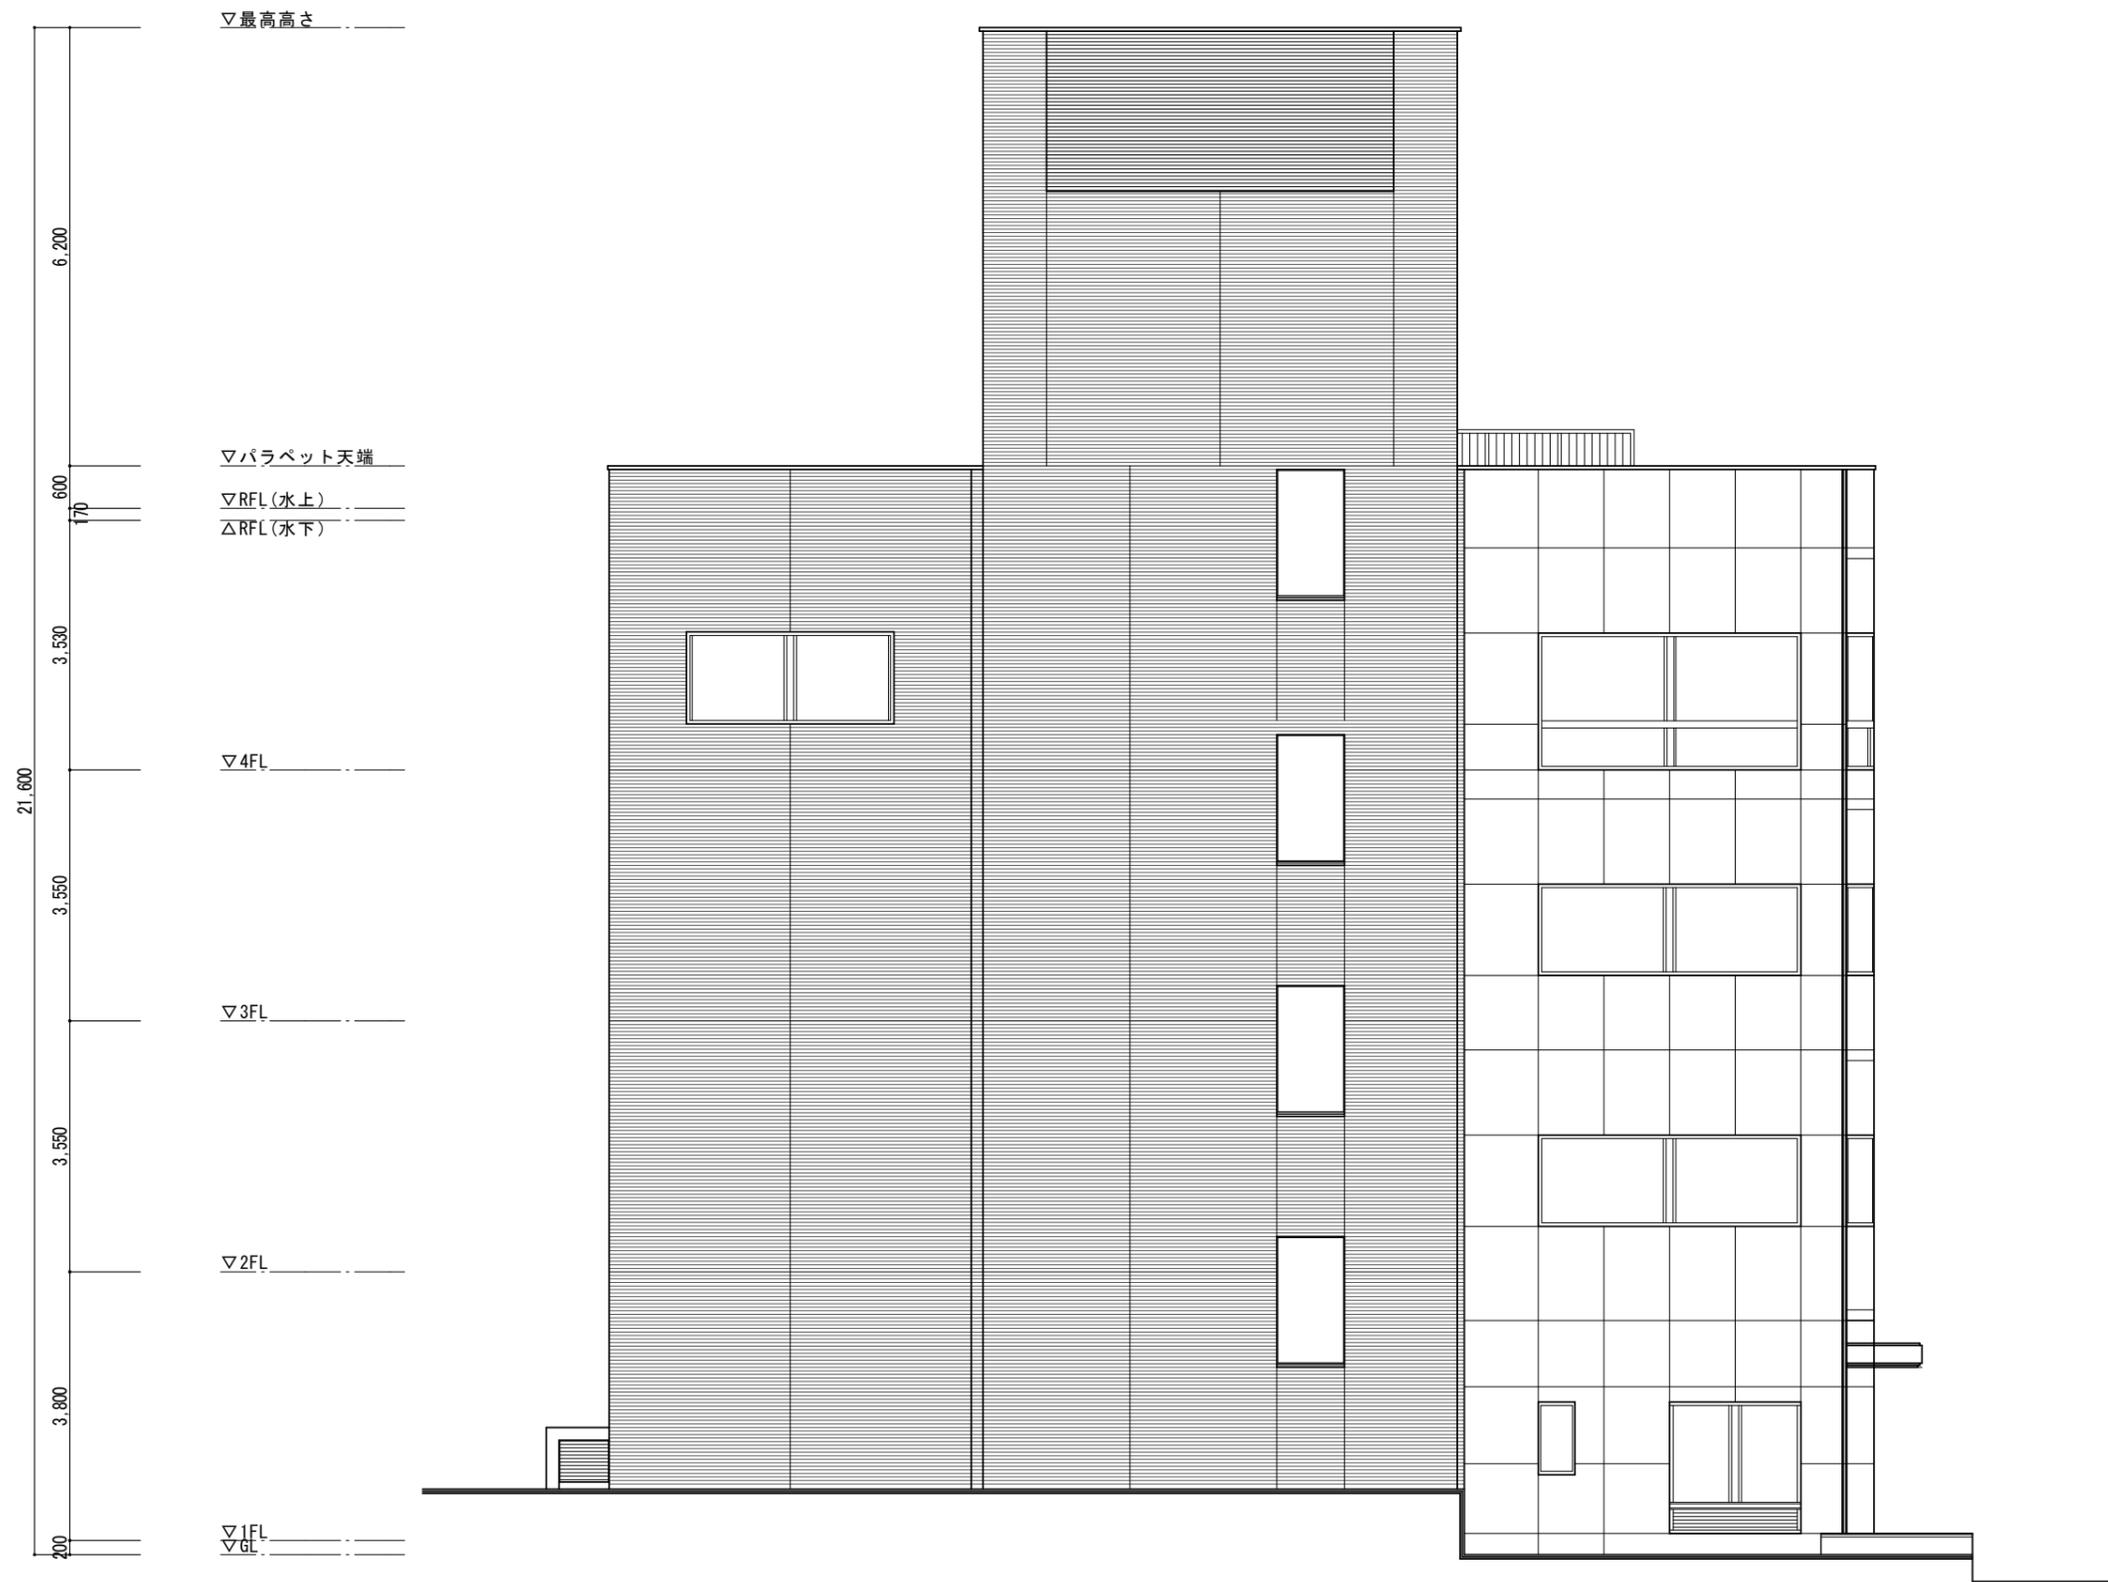

DoK PLANNING	学園前レナビル リニューアル	RENA-01	
	西立面図	A3: 1/100	